


Elektrības punktu izvietojums

Kopskats · telpu kodi · piedāvājums saskaņošanai

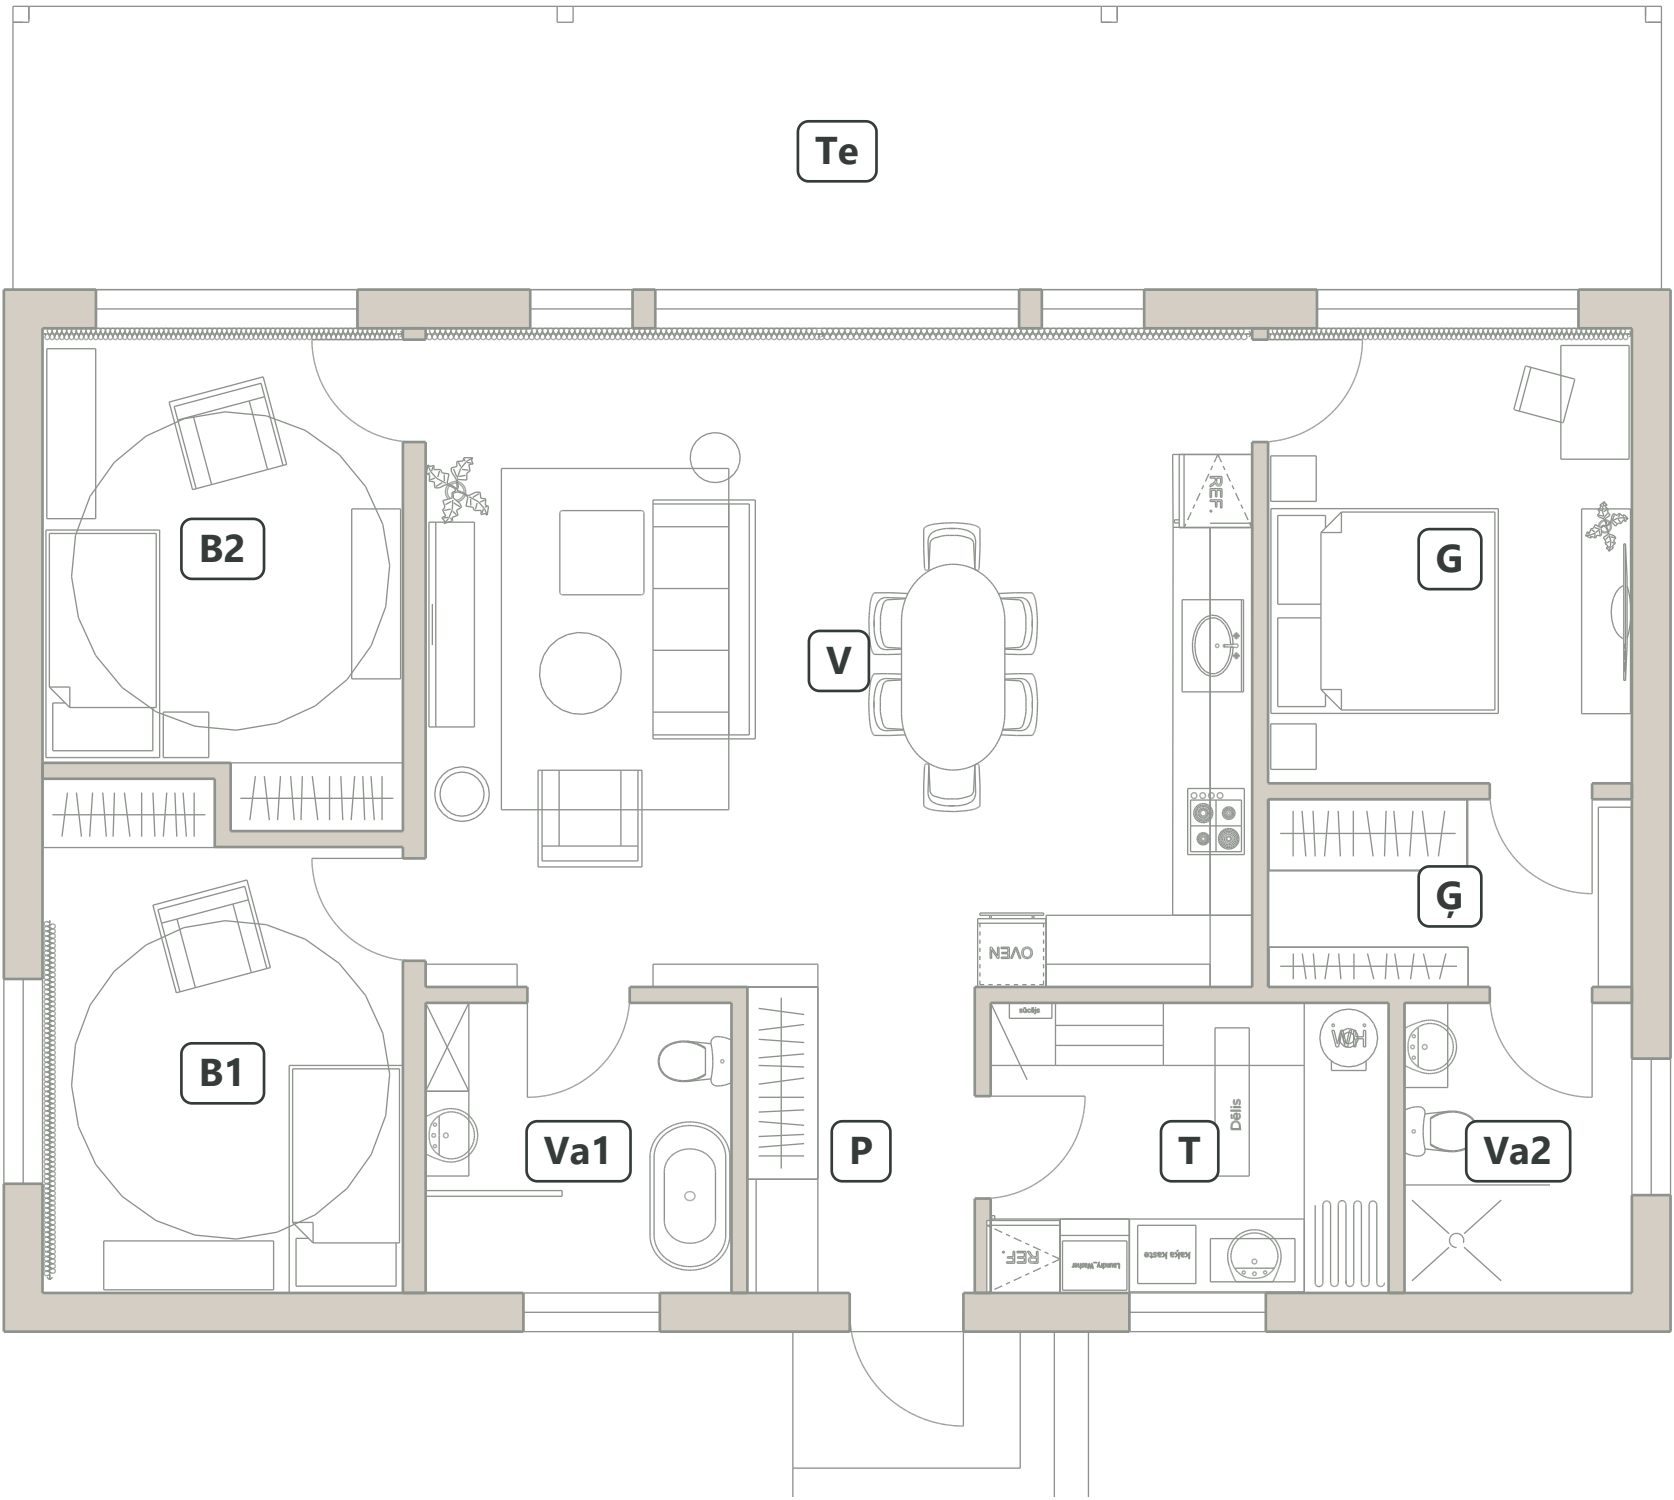

- P** Priekšnams
Telpa 01
- V** Viesistaba un virtuve
Telpa 02
- Va1** Vannasistaba
Telpa 03
- B1** Bērnistaba
Telpa 04
- B2** Bērnistaba
Telpa 05
- G** Guļamistaba
Telpa 06
- Ģ** Ģērbtuve
Telpa 07
- Va2** Vannasistaba
Telpa 08
- T** Tehniskā telpa
Telpa 09
- Te** Terasē
Ārtelpa

Mājas griesti 2650 mm. Terases griestu
augstums jāpārbauda objektā.

Apzīmējumi un lasīšanas principi

Vienota simbolu lēģenda visām telpām

- 

Rozete; kontaktligzdu skaits norādīts sarakstā
- 

Slēdzis; vadāmā grupa norādīta sarakstā
- 

Griestu gaismas izvads
- 

Sienas gaismekļa izvads
- 

Tehnikas pieslēgums; pieslēguma veids precizējams
- 

LED / spoguļa gaismas barošanas izvads
- 

Datu pieslēguma vieta
- 

Pārtraukta zilpelēka līnija: slēdža vadības saite, nevis kabeļa trase.

G-R01 Izceltie apzīmējumi: novietojumu un augstumu precizēt pēc mēbeļu izvēles.



Sliede ar virzāmiem prožektoriem

Punkta kods

Telpas kods + veids + secības numurs. Piemērs: G-R01 ir guļamistabas rozete. Tas pats kods lietots plānā un sarakstā.

Augstumi

Fiksētie augstumi ir pamatkrāsā. H1–H20 skaidrojumi apkopoti augstumu lapās; mēbeļu augstumi netiek pieņemti kā zināmi.

Puses un piesaistes

Kreisā un labā puse noteikta, skatoties uz mēbeli no priekšpusēs; gultai no kājgala. Pie ieejas norādīts ieiešanas virziens.


Vēl neizvietota tehnika

Ja precīza iekārtas vieta nav izvēlēta, pieslēgums ir sarakstā bez punkta plānā. Tas nav apstiprināts montāžas novietojums.

Šis ir elektrības punktu izvietojuma priekšlikums. Elektroinstalācijas tehnisko risinājumu, slodzes un aizsardzību pārbauda attiecīgais speciālists.

P · Priekšnams

Telpa 01 · Rozetes un pieslēgumi · augstumi un izmēri milimetros

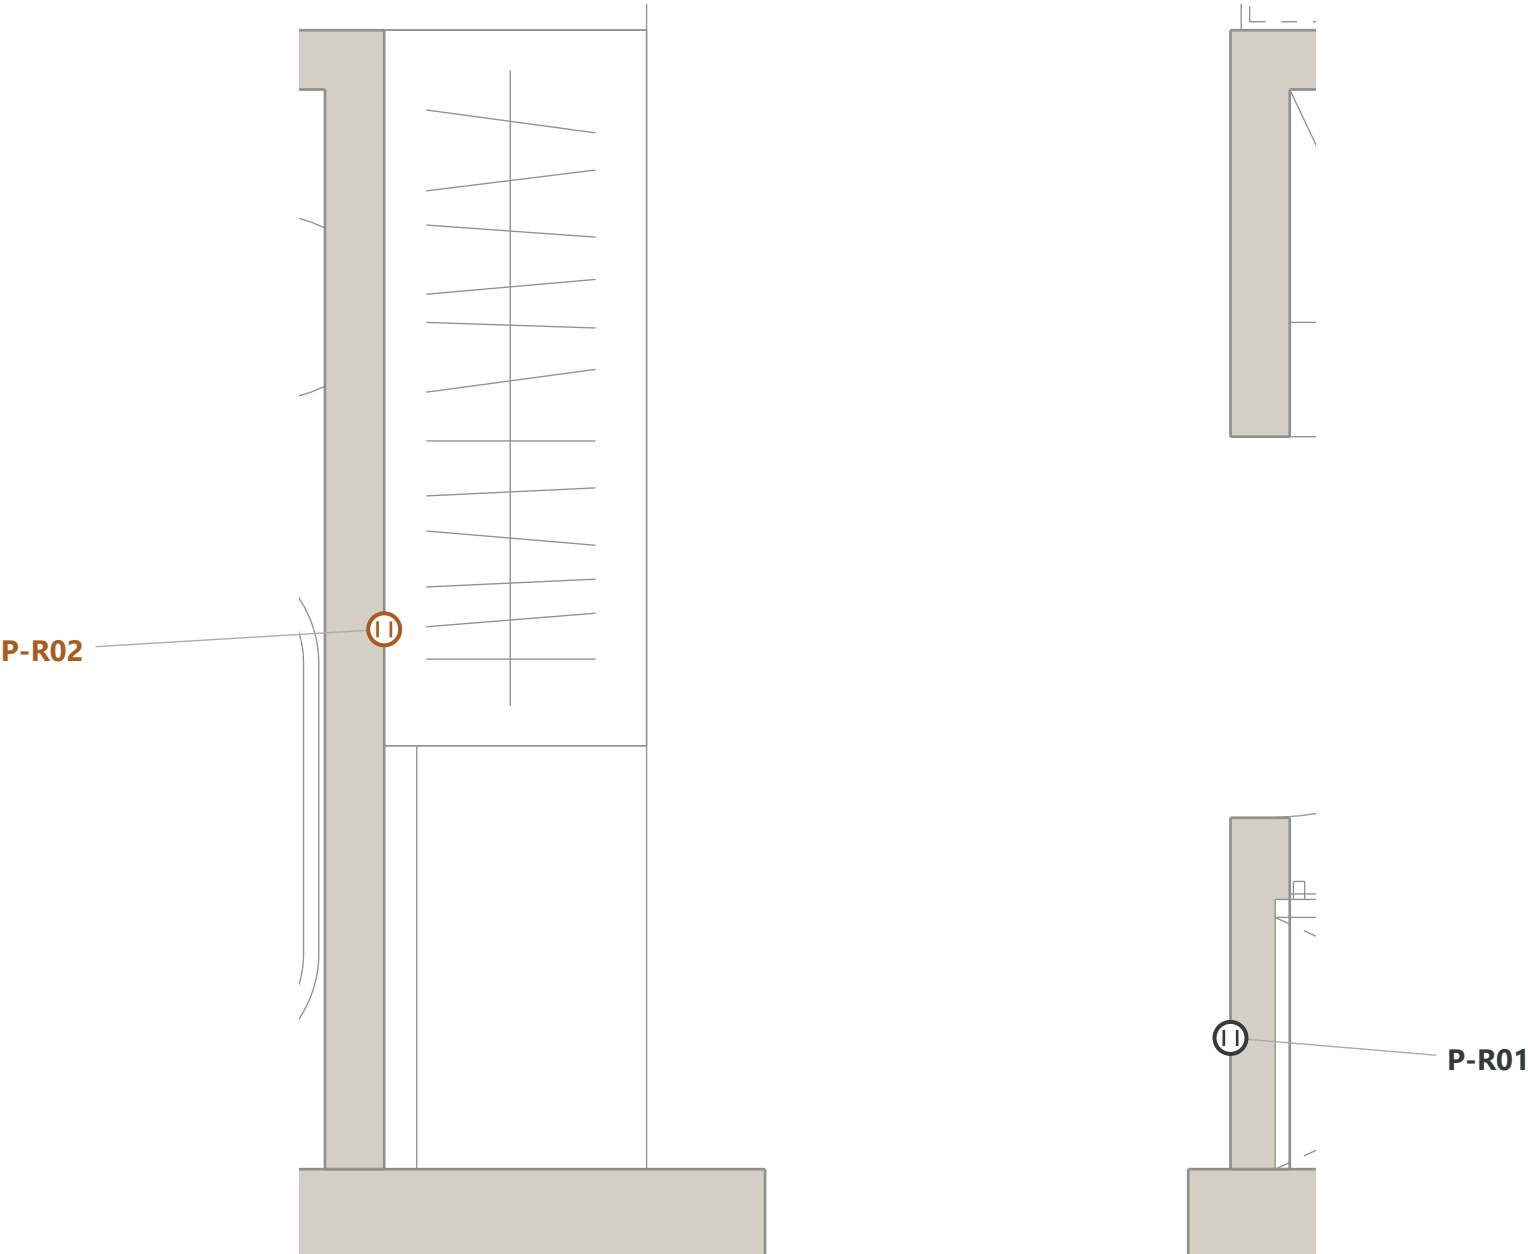

H7: rozete 250 mm; saskaņot ar dokstaciju

Robota dokstacijai nodrošināt brīvu piebraukšanu.

PUNKTI UN AUGSTUMI

P-R01 · 2 kontaktligzdas **250 mm**


Pie ieejas, uz sienas pretī solam. Ikdienas ierīces.

P-R02 · 2 kontaktligzdas **250 mm**

Skapja iekšpusē pie aizmugures sienas, sienas vidusdaļā. Robota uzlāde; nodrošināt brīvu piebraukšanu.

P · Priekšnams

Telpa 01 · Apgaismojums un vadība · augstumi un izmēri milimetros

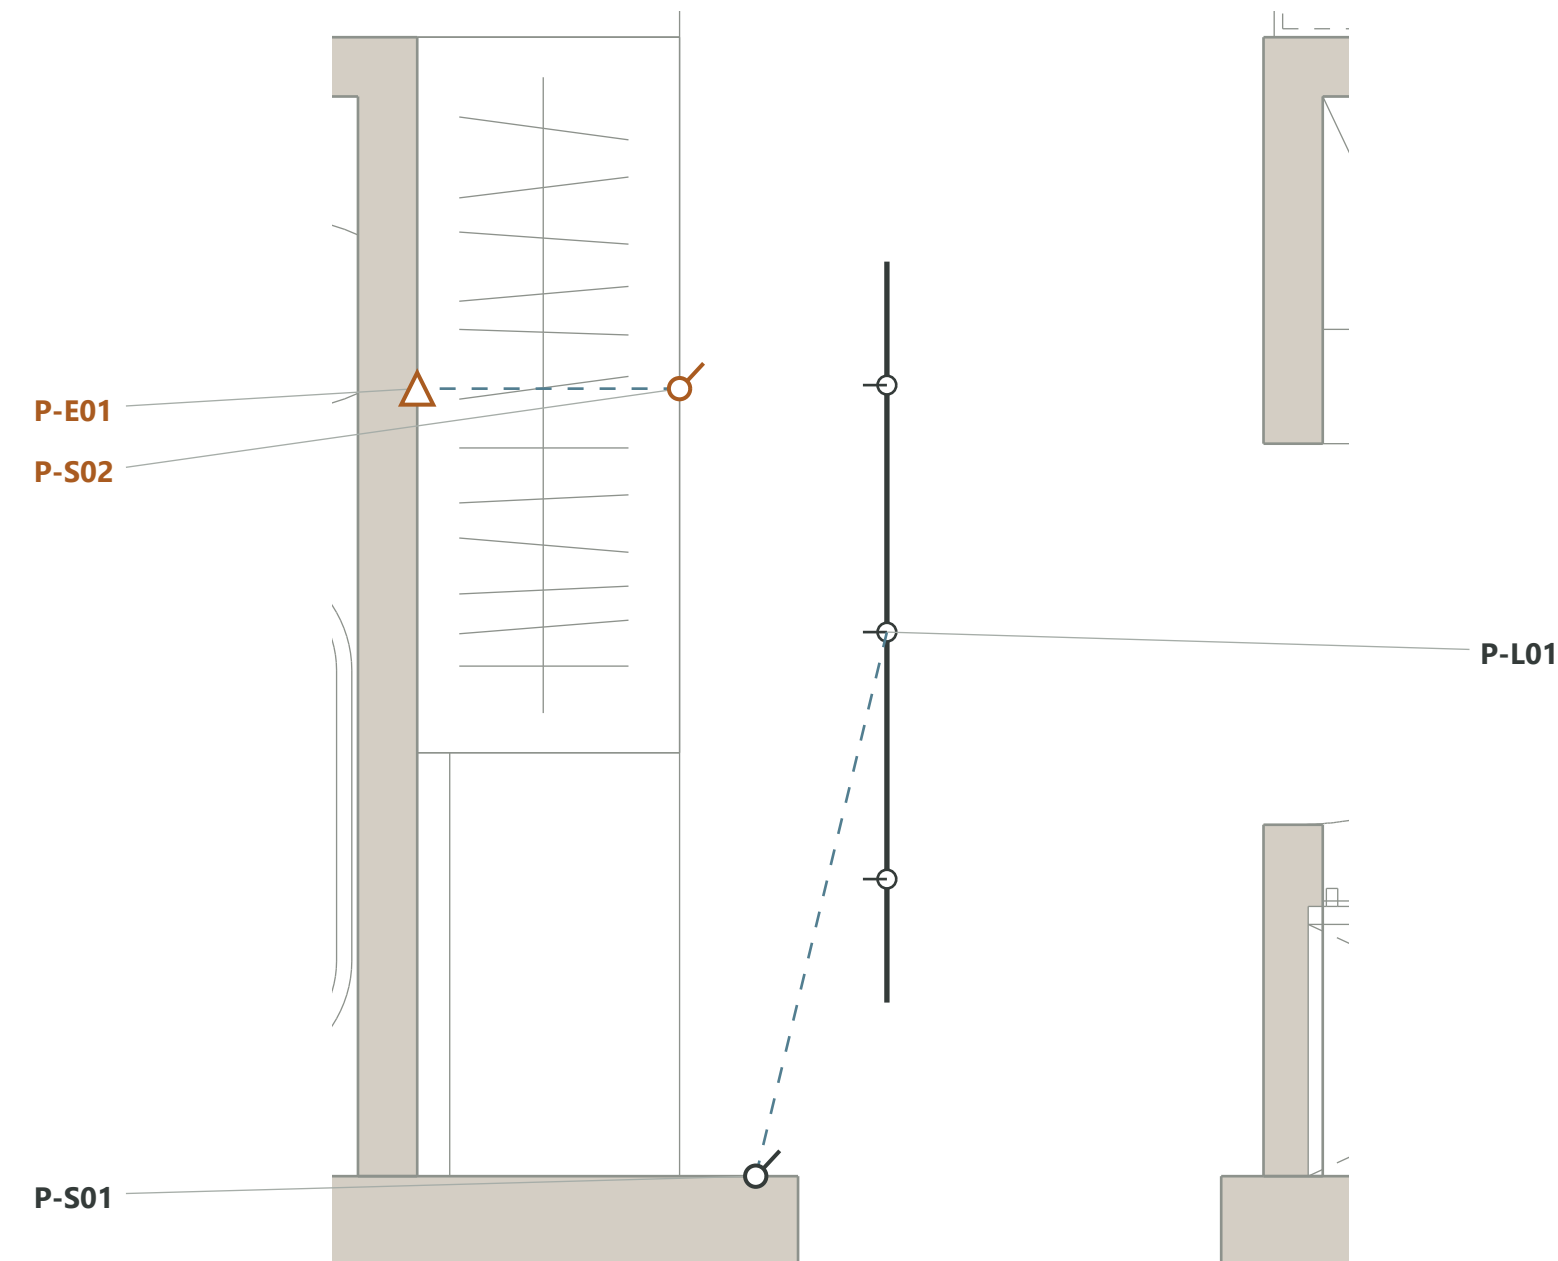

PUNKTI UN AUGSTUMI


P-L01 Līnijā paralēli skapja fasādei. Sliede ar vismaz 3 virzāmiem prožektoriem pret skapi. Apgaismojuma grupa P1	2650 mm
P-S01 Pa kreisi, uzreiz ieejot no ārdurvīm. Vada P1.	1050 mm
P-E01 Skapī pieejamā barošanas bloka vietā. Skapja LED apgaismojuma vads. Apgaismojuma grupa P2	H8
P-S02 Skapī pie durvīm. LED durvju sensors, piedāvājums; vada P2.	H8

H8: pēc skapīša / spoguļa

Skapja LED vadībai piedāvāts durvju sensors; saskaņot ar skapja izbūvi.

V · Viesistaba un virtuve / atpūtas zona

Telpa 02 · Rozetes un pieslēgumi · augstumi un izmēri milimetros

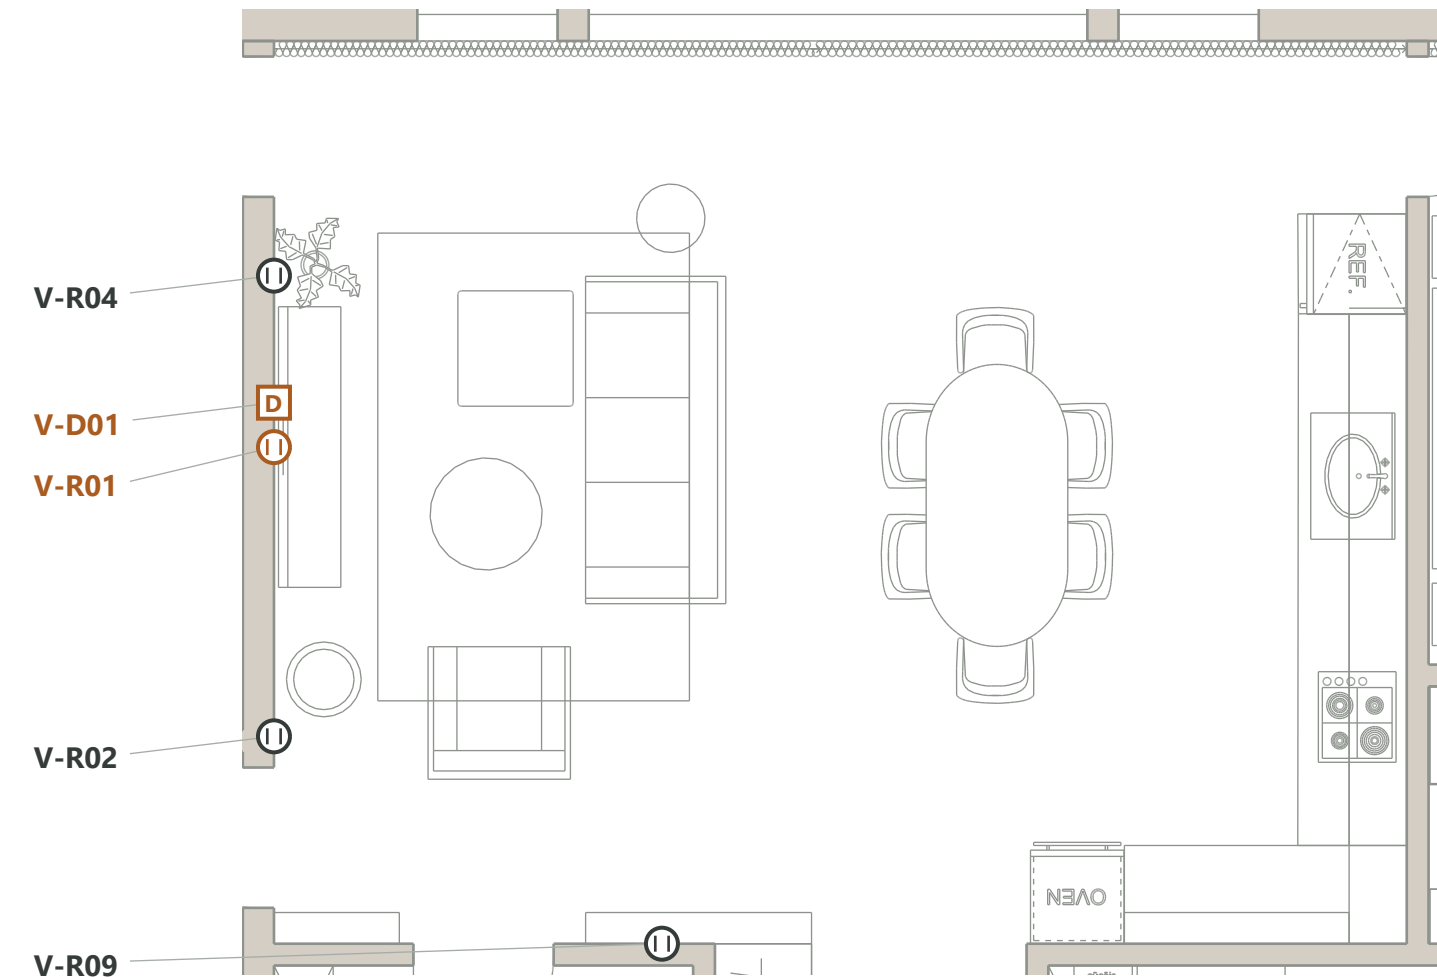


H4: 1200 mm aiz pie sienas stiprināta TV; saskaņot ar kronšteinu

PUNKTI UN AUGSTUMI

V-R01 · 5 kontaktligzdas	1200 mm
TV sienā, aiz pie sienas stiprināta ekrāna; projekta priekšlikums. TV un papildu aprīkojums.	
V-D01	1200 mm
Pie TV pieslēgumu bloka, vienā augstumā ar rozetēm. Datu vieta; pieslēgvietu skaitu precizēt.	
V-R02 · 2 kontaktligzdas	250 mm
Pie bērnistabas B1 durvīm, 200 mm no ailes malas. Stāvlampa, lādētāji.	
V-R04 · 2 kontaktligzdas	250 mm
TV mēbeles galā loga pusē; 1100 mm no TV mēbeles centra. Stāvlampa, lādētāji.	
V-R09 · 2 kontaktligzdas	250 mm
Sienas posmā pie pārejas uz priekšnamu, atpūtas zonas pusē. Ikdienas ierīces.	

V · Viesistaba un virtuve / virtuves rozetes

Telpa 02 · Rozetes un pieslēgumi · augstumi un izmēri milimetros

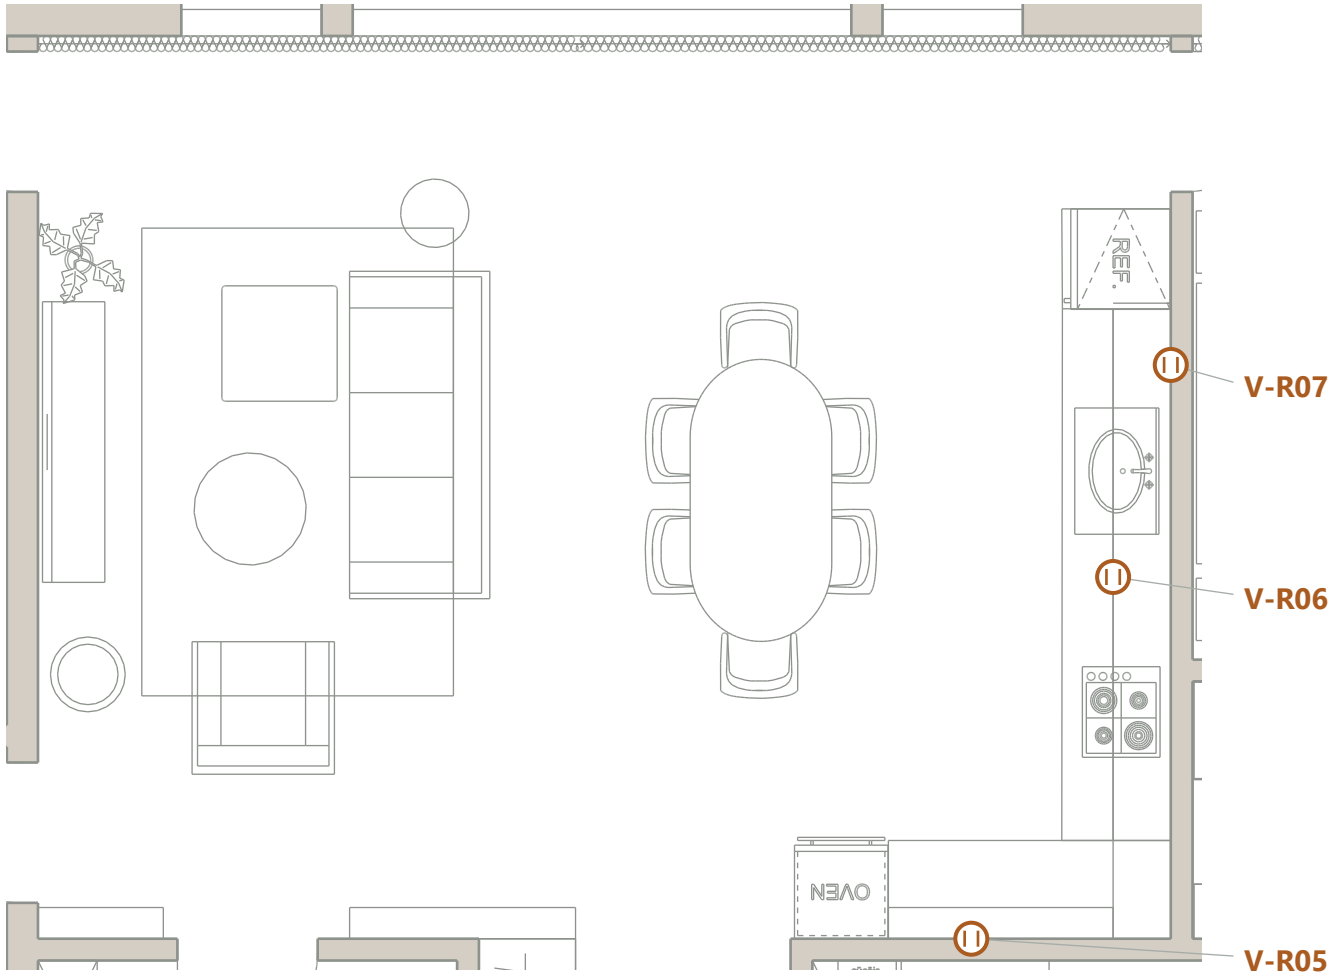

PUNKTI UN AUGSTUMI

V-R05 · 2 kontaktligzdas **1100 mm**

Virs darba virsmas blakus cepeškrāsnij. Sienas rozete tējkannai.

V-R06 · 2 kontaktligzdas **900 mm**

Virtuves zonā starp plīti un izlietni; piedāvāta iebūve darba virsmā. Elektrība virtuves zonai; 900 mm darba virsmas augstums ir projekta pieņēmums.

V-R07 · 2 kontaktligzdas **1100 mm**


Sienā virs darba virsmas blakus ledusskapim. Kafijas aparāts.

H14: iebūve darba virsmā, pieņemtais augstums 900 mm · H3: 1100 mm, pieņemot darba virsmu 900 mm

Sienas rozetes paredzētas kafijas aparātam un tējkannai; pārējās darba zonas rozetes iebūvējamas virsmā vai skapītī.

V · Viesistaba un virtuve / virtuves tehnika

Telpa 02 · Rozetes un pieslēgumi · augstumi un izmēri milimetros

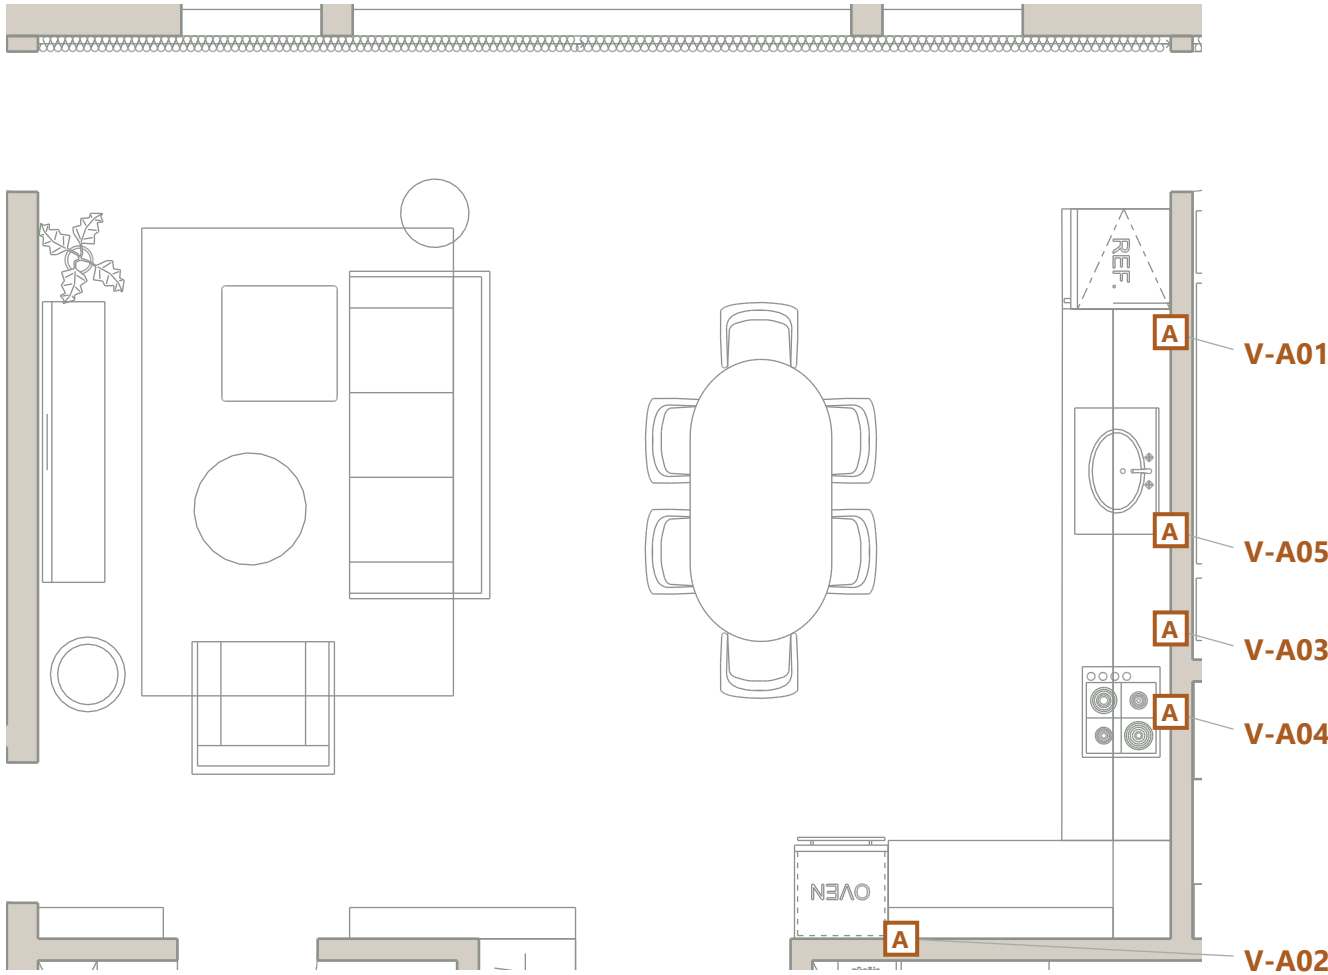

PUNKTI UN AUGSTUMI


V-A01	300 mm
Pie ledusskapja, blakus pieejamā modulī. Ledusskapja pieslēgums.	
V-A02	300 mm
Blakus cepeškrāsns modulim, pieejamā nodaļumā. Cepeškrāsns pieslēgums.	
V-A03	300 mm
Plīts moduļa pieejamā blakus nodaļumā. Plīts pievads; modelis un fāžu skaits precizējams.	
V-A04	2200 mm
Virš gatavošanas virsmas, nosūcēja pieslēguma vietā. Tvaika nosūcējs.	
V-A05	600 mm
Pieejamā blakus nodaļumā pie izlietnes; ārpus trauku mašīnas aizmugures. Trauku mašīna starp plīti un izlietni; pieslēgumu nodaļīt no ūdens savienojumiem.	
V-A06	1400 mm
Vieta jāizvēlas virtuves moduļu plānā. Mikroviļņu krāsns; 1400 mm ir priekšlikums iebūvei augstajā skapī. Precīzs punkts plānā vēl nav izvietots.	

H15: tehnikas pieslēgumu augstumi ir priekšlikumi; saskaņot ar iekārtām un pieejamiem nodaļumiem · H16: nosūcējs un LED 2200 mm; LED slēdzis 1500 mm, pieņemot skapīša apakšu 1500 mm

Tehnikas pieslēgumiem un LED barošanas blokam jābūt pieejamiem apkopei. Plīts pievadu precizēt pēc izvēlētās iekārtas.

V · Viesistaba un virtuve

Telpa 02 · Apgaismojums un vadība · augstumi un izmēri milimetros

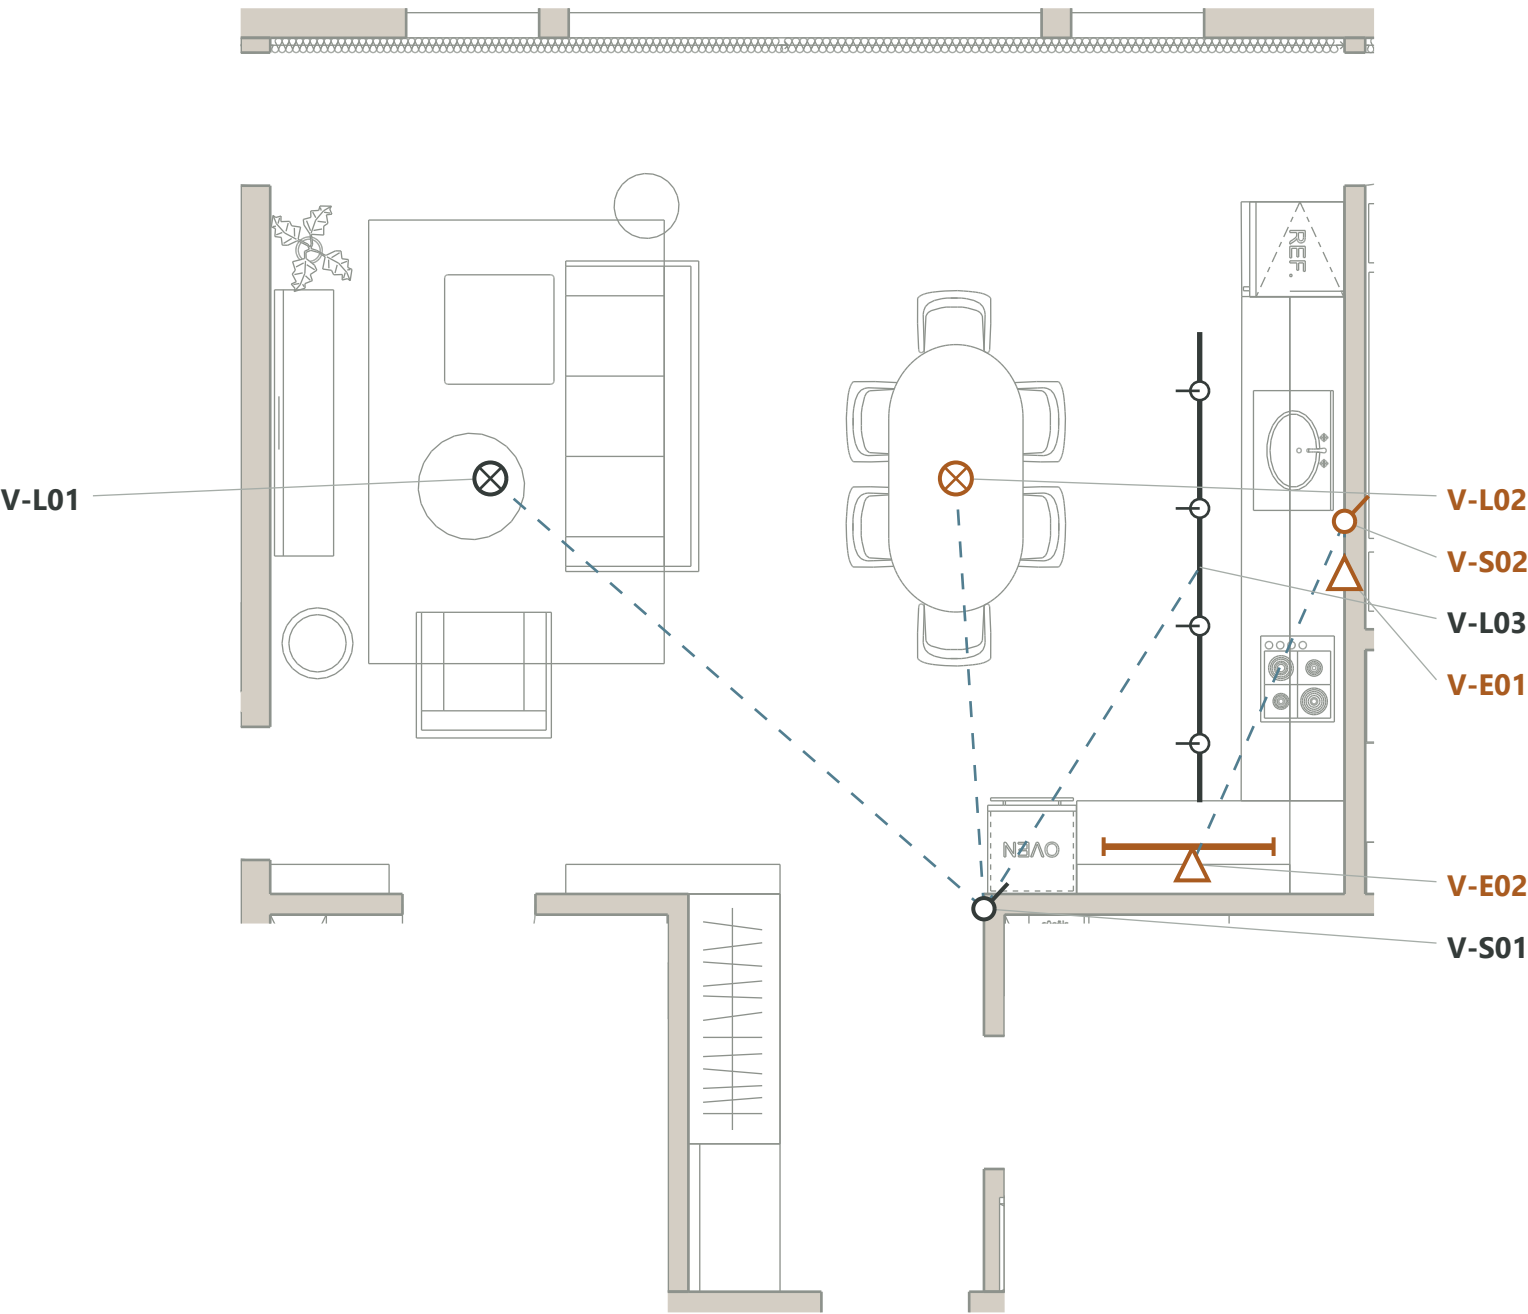

PUNKTI UN AUGSTUMI


V-L01 Atpūtas zonā, vienā līnijā ar ēdamgalda gaismekli V-L02. Vispārējais apgaismojums. Apgaismojuma grupa V1	2650 mm
V-L02 Virš ēdamgalda centra. Ēdamgalda gaismeklis. Apgaismojuma grupa V2	H9
V-L03 Griestos gar virtuves darba zonu. Tehniskā apgaismojuma sliede ar 4 virzāmiem prožektoriem. Apgaismojuma grupa V3	2650 mm
V-E01 Pieejamā augšējā skapīša nodalījumā, LED barošanas bloka vietā. Darba virsmas LED barošana. Apgaismojuma grupa V4	2200 mm
V-S01 Priekšnamā pie pārejas uz viesistabu; centrs 100 mm no sienas stūra. 3 taustiņi: V1, V2, V3.	1050 mm
V-S02 Zem skapīša pie darba virsmas. Vada V4.	1500 mm
V-E02 Zem augšējā plaukta virtuves posmā blakus cepeškrāsnij. LED gaismas izvads; vadu un pieejamu barošanas bloku pielāgot plaukta izbūvei. Apgaismojuma grupa V4	Pēc plaukta

H16: nosūcējs un LED 2200 mm; LED slēdzis 1500 mm, pieņemot skapīša apakšu 1500 mm · H9: izvads griestos 2650; gaismeklis precizējams

Ēdamgalds 1800 × 900 mm. V-E02: līnija apzīmē LED joslu zem plaukta; precīzu garumu pielāgot plauktam.

Va1 · Vannasistaba

Telpa 03 · Rozetes un pieslēgumi · augstumi un izmēri milimetros

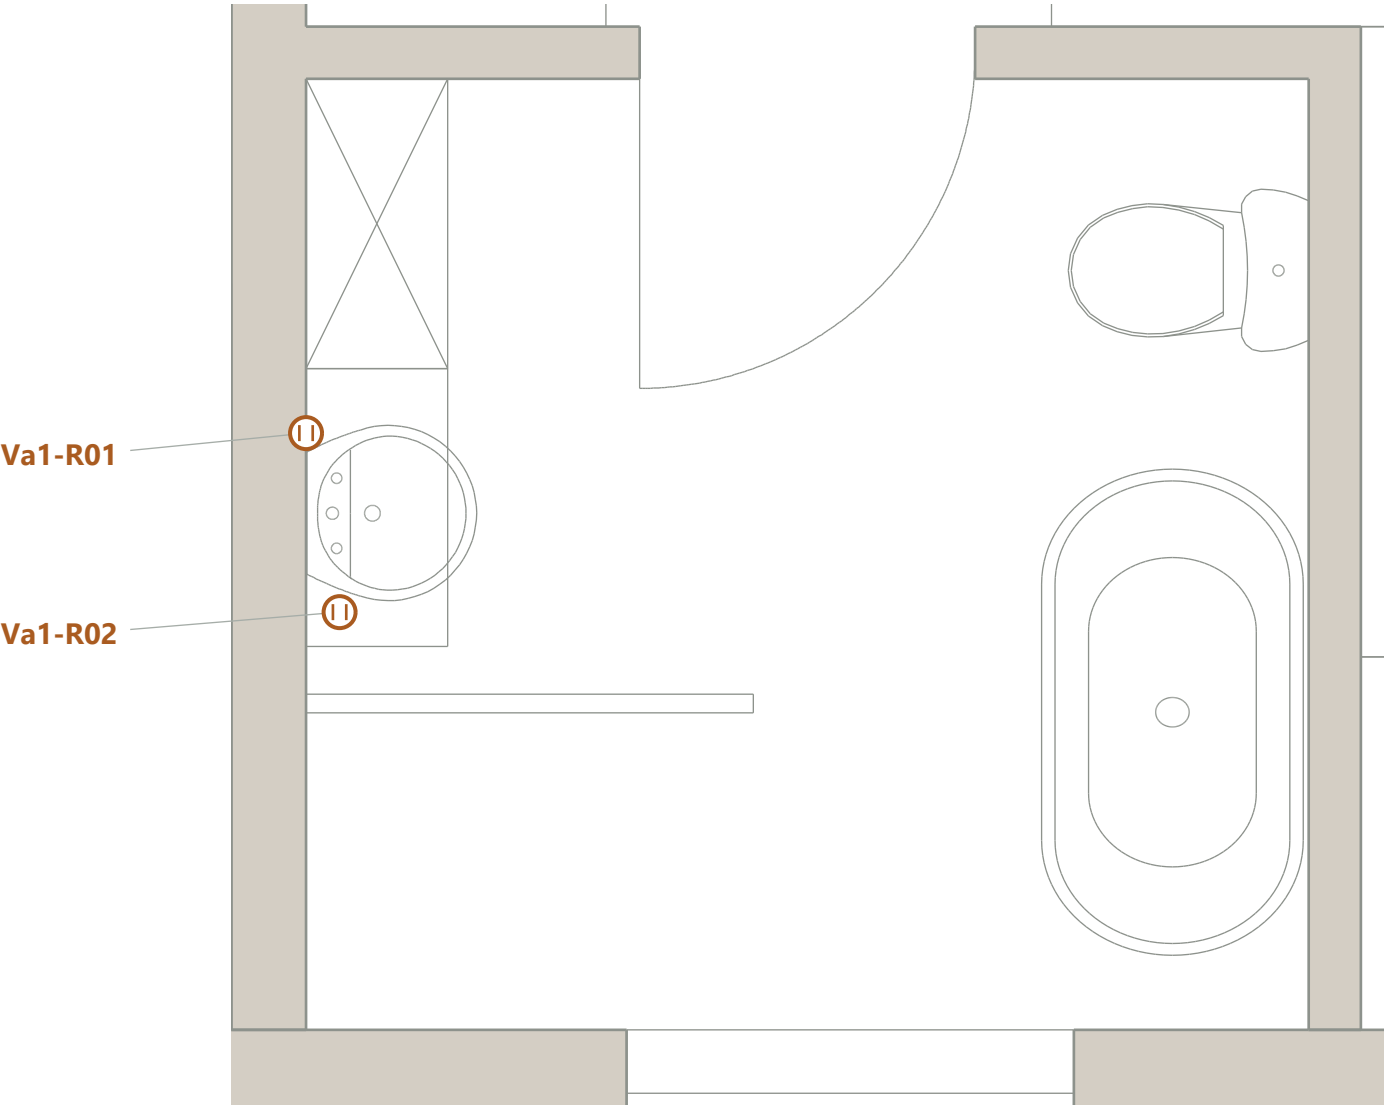

PUNKTI UN AUGSTUMI


Va1-R01 · 2 kontaktligzdas	1100 mm
Pie izlietnes un spoguļa; vietas kandidāts. Fēns; aizsargzonas vēl jāpārbauda.	
Va1-R02 · 2 kontaktligzdas	H20
Izlietnes skapīša iekšpusē, pieejamā sausā nodalījumā. Zobu birstu un citu nelielu ierīču uzlāde; ārpus sifona, cauruļu un atvilktnu kustības zonas.	

H20: augstums pēc skapīša pieejamā nodalījuma · H5: rozetes 1100 mm; pieņemts skapītis 850–900 mm; pārbaudīt aizsargzonas

Elektrības punktu novietojumu precizēt pēc mēbeles un spoguļa izvēles, pārbaudot dušas un vannas aizsargzonas.

Va1 · Vannasistaba

Telpa 03 · Apgaismojums un vadība · augstumi un izmēri milimetros

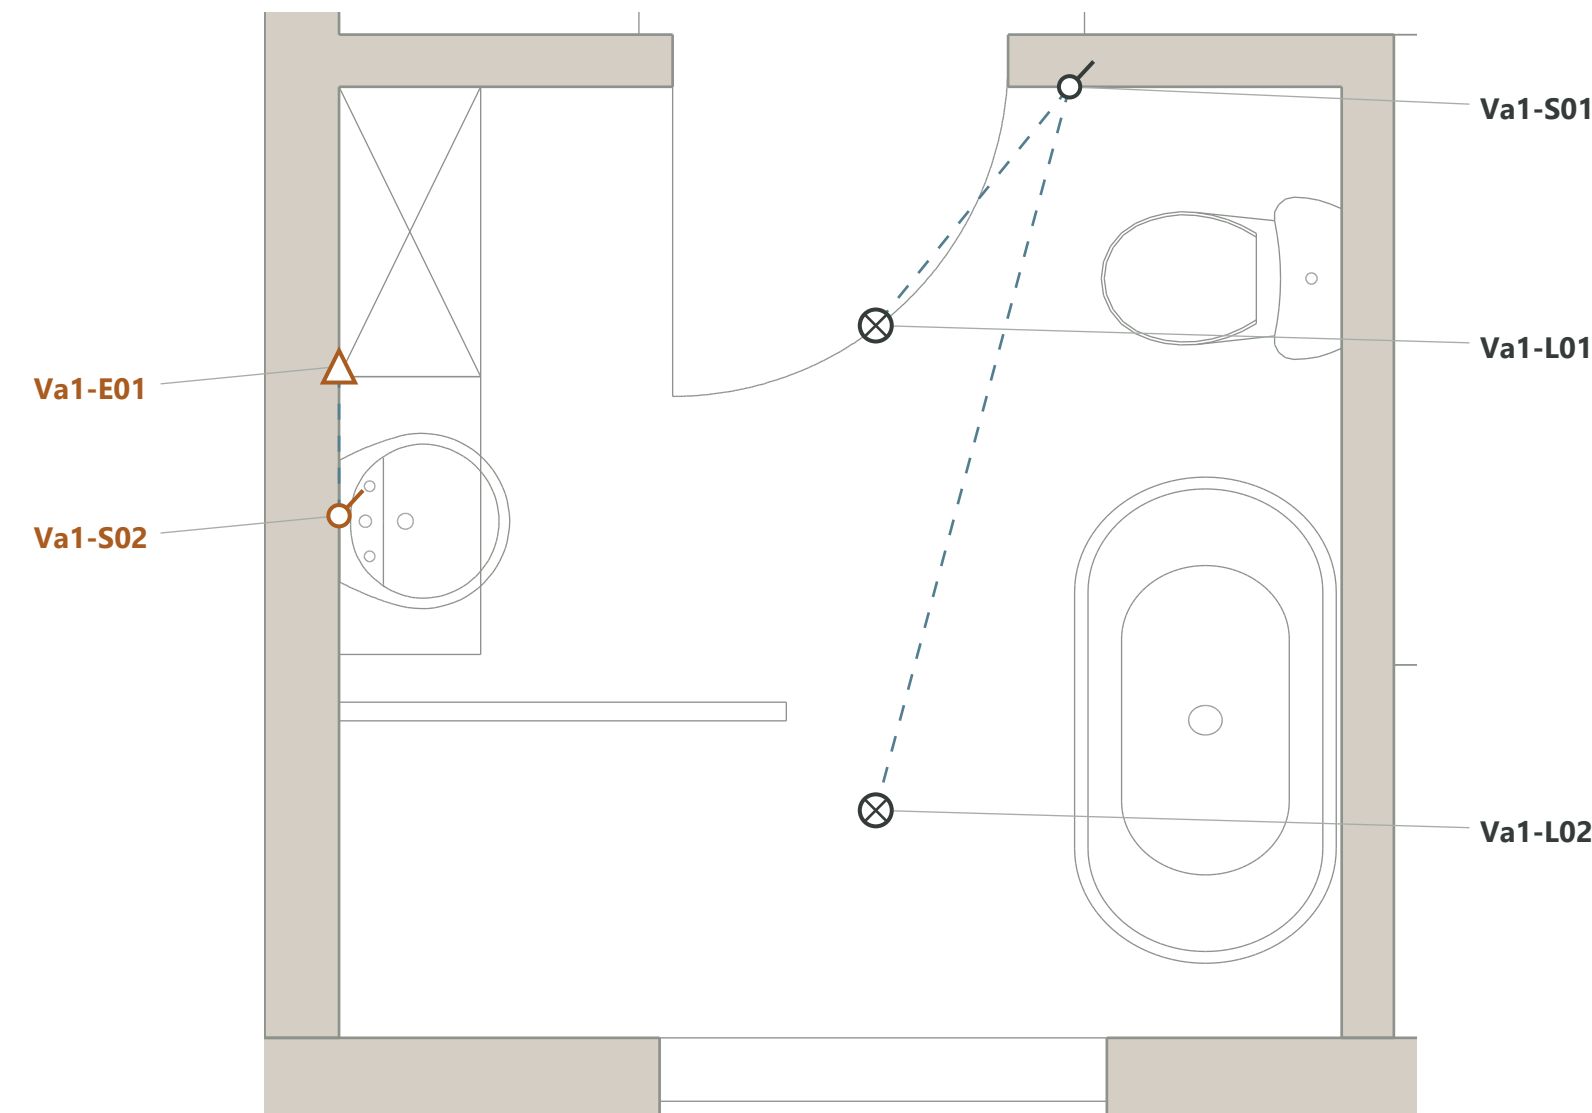

PUNKTI UN AUGSTUMI


Va1-L01 Tuvāk ieejas durvīm, vienā līnijā ar Va1-L02. Griestu gaisma; izvietojumu pārbaudīt pret aizsargzonām. Apgaismojuma grupa Va11	2650 mm
Va1-S01 Pie ieejas ailes, roktura pusē. Vada Va11.	1050 mm
Va1-E01 Pie spoguļa, pieejamā pieslēguma nodalījumā. Spoguļa gaismas izvads. Apgaismojuma grupa Va12	H8
Va1-S02 Pie spoguļa; lokālā vadība. Vada Va12.	H5
Va1-L02 Tuvāk dušai, vienā līnijā ar Va1-L01. Griestu gaisma; izvietojumu pārbaudīt pret aizsargzonām. Apgaismojuma grupa Va11	2650 mm

H5: pēc izlietnes skapiša un spoguļa · H8: pēc skapiša / spoguļa

Elektrības punktu novietojumu precizēt pēc mēbeles un spoguļa izvēles, pārbaudot dušas un vannas aizsargzonas.

B1 · Bērnistaba

Telpa 04 · Rozetes un pieslēgumi · augstumi un izmēri milimetros

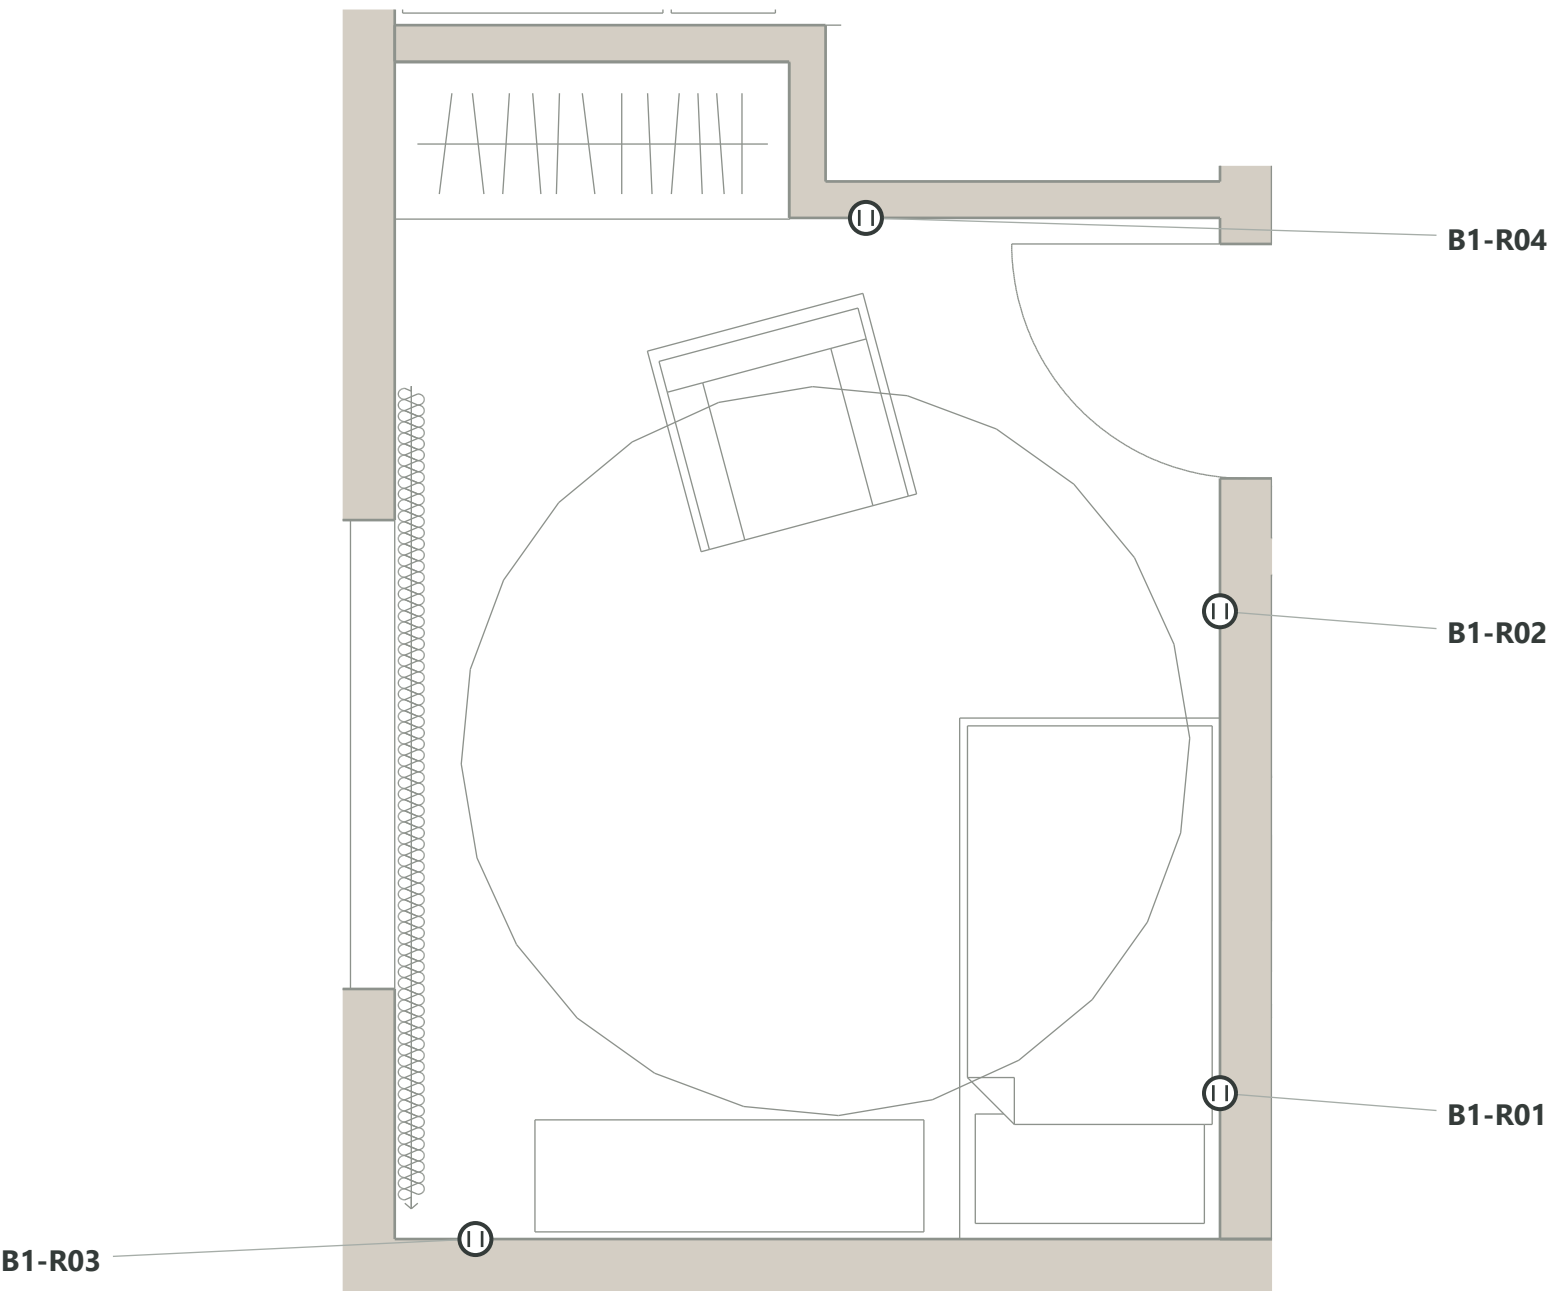

PUNKTI UN AUGSTUMI

B1-R01 · 2 kontaktligzdas **250 mm**

Gultas sienā pie galvgaļa, zemu virs grīdlīstes. Uzlāde pie gultas.

B1-R02 · 2 kontaktligzdas **250 mm**

Brīvajā sienas posmā starp mēbeli un ieejas aili. Ikdienas ierīces.

B1-R03 · 2 kontaktligzdas **250 mm**


Pie mantu plaukta pieejamā gala. Lampiņa, lādētāji.

B1-R04 · 2 kontaktligzdas **250 mm**

Pie drēbju skapja, uz sienas posma līdz durvīm. Ikdienas ierīces.

B1 · Bērnistaba

Telpa 04 · Apgaismojums un vadība · augstumi un izmēri milimetros

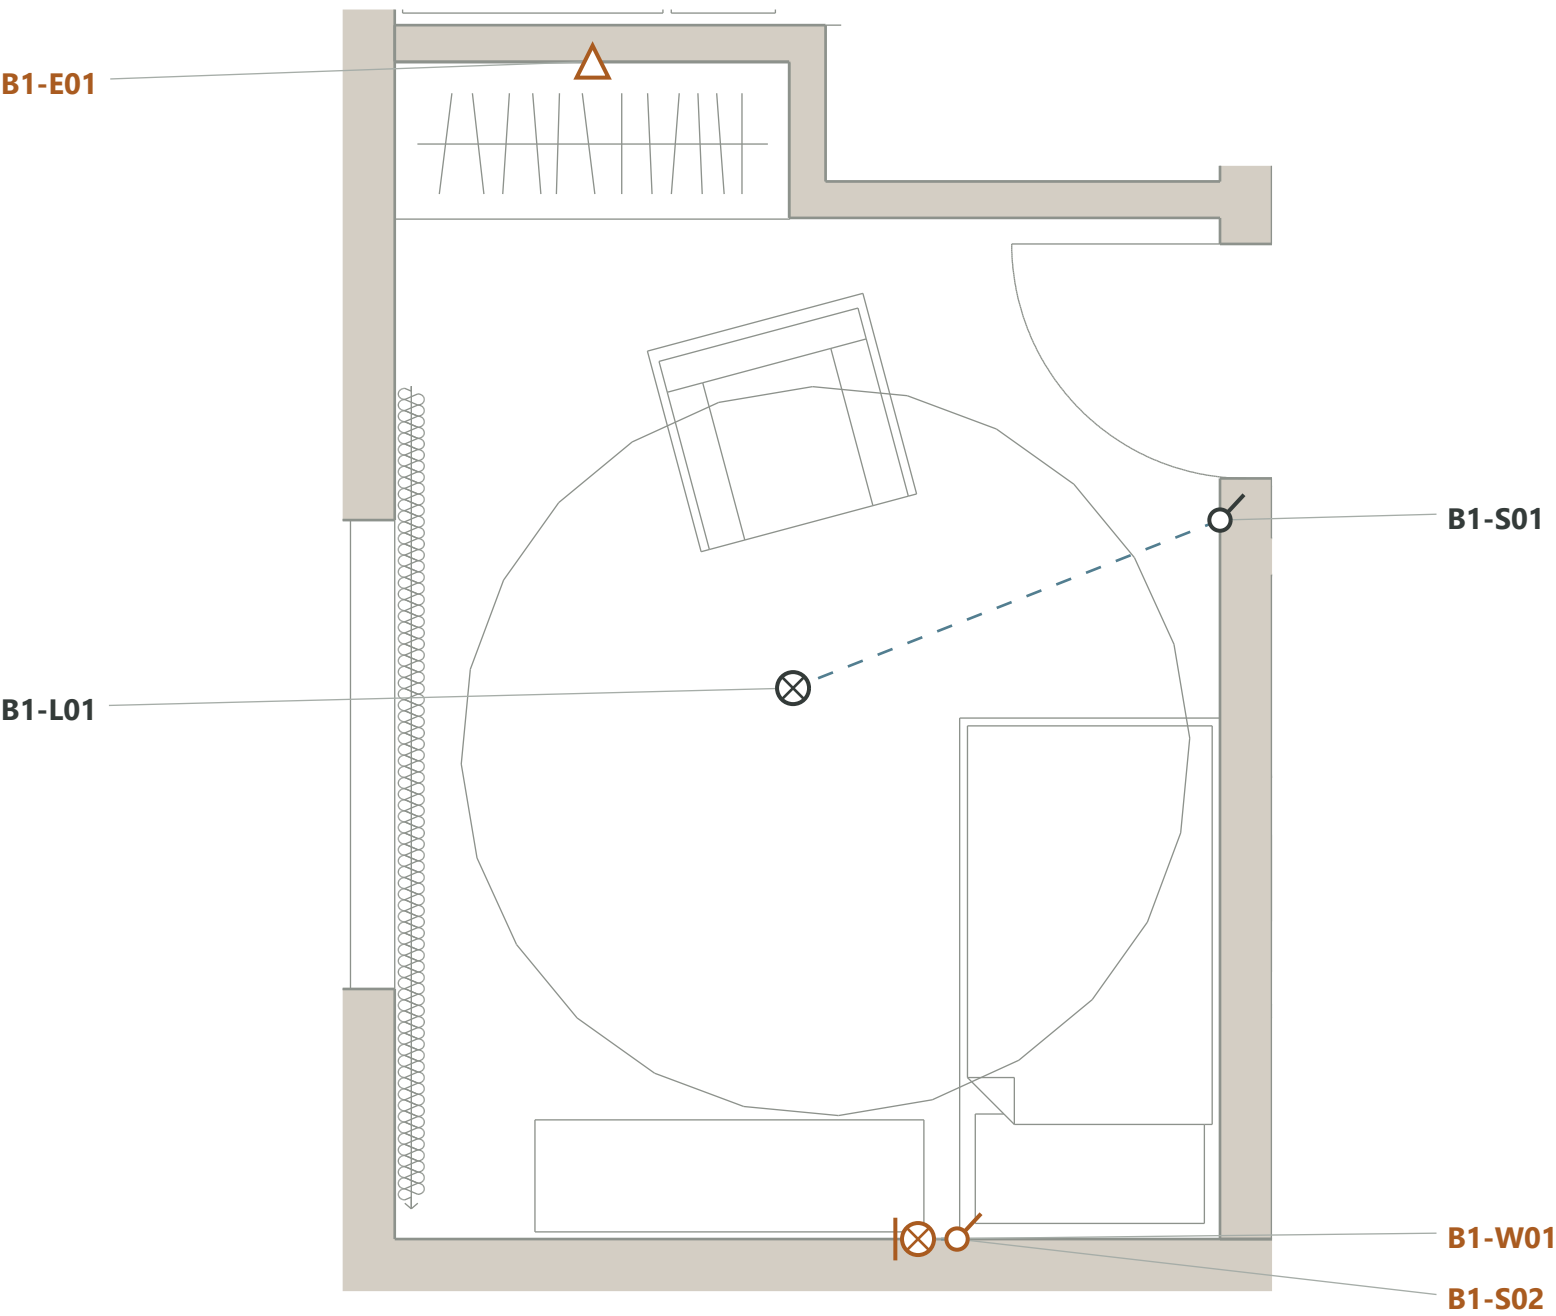


PUNKTI UN AUGSTUMI

B1-L01 Telpas ģeometriskajā centrā. Griestu gaisma. Apgaismojuma grupa B11	2650 mm
B1-S01 Telpā pie ailes aizvērtu durvju roktura pusē. Vada B11.	1050 mm
B1-W01 Uz sienas pie gultas galvgaļa, mantu plaukta pusē. Vietējā sienas naktslampa. Apgaismojuma grupa B12	H10
B1-S02 Uz sienas pie gultas galvgaļa, blakus naktslampai. Vada B12.	H11
B1-E01 Drēbju skapī, pieejamā barošanas bloka vietā. Skapja LED apgaismojuma vads; vadība jāizvēlas pēc skapja. Apgaismojuma grupa B13	H8

H10: 1250, precizēt pēc gultas · H11: 900, precizēt pēc gultas · H8: pēc skapīša / spoguļa

B2 · Bērnistaba

Telpa 05 · Rozetes un pieslēgumi · augstumi un izmēri milimetros

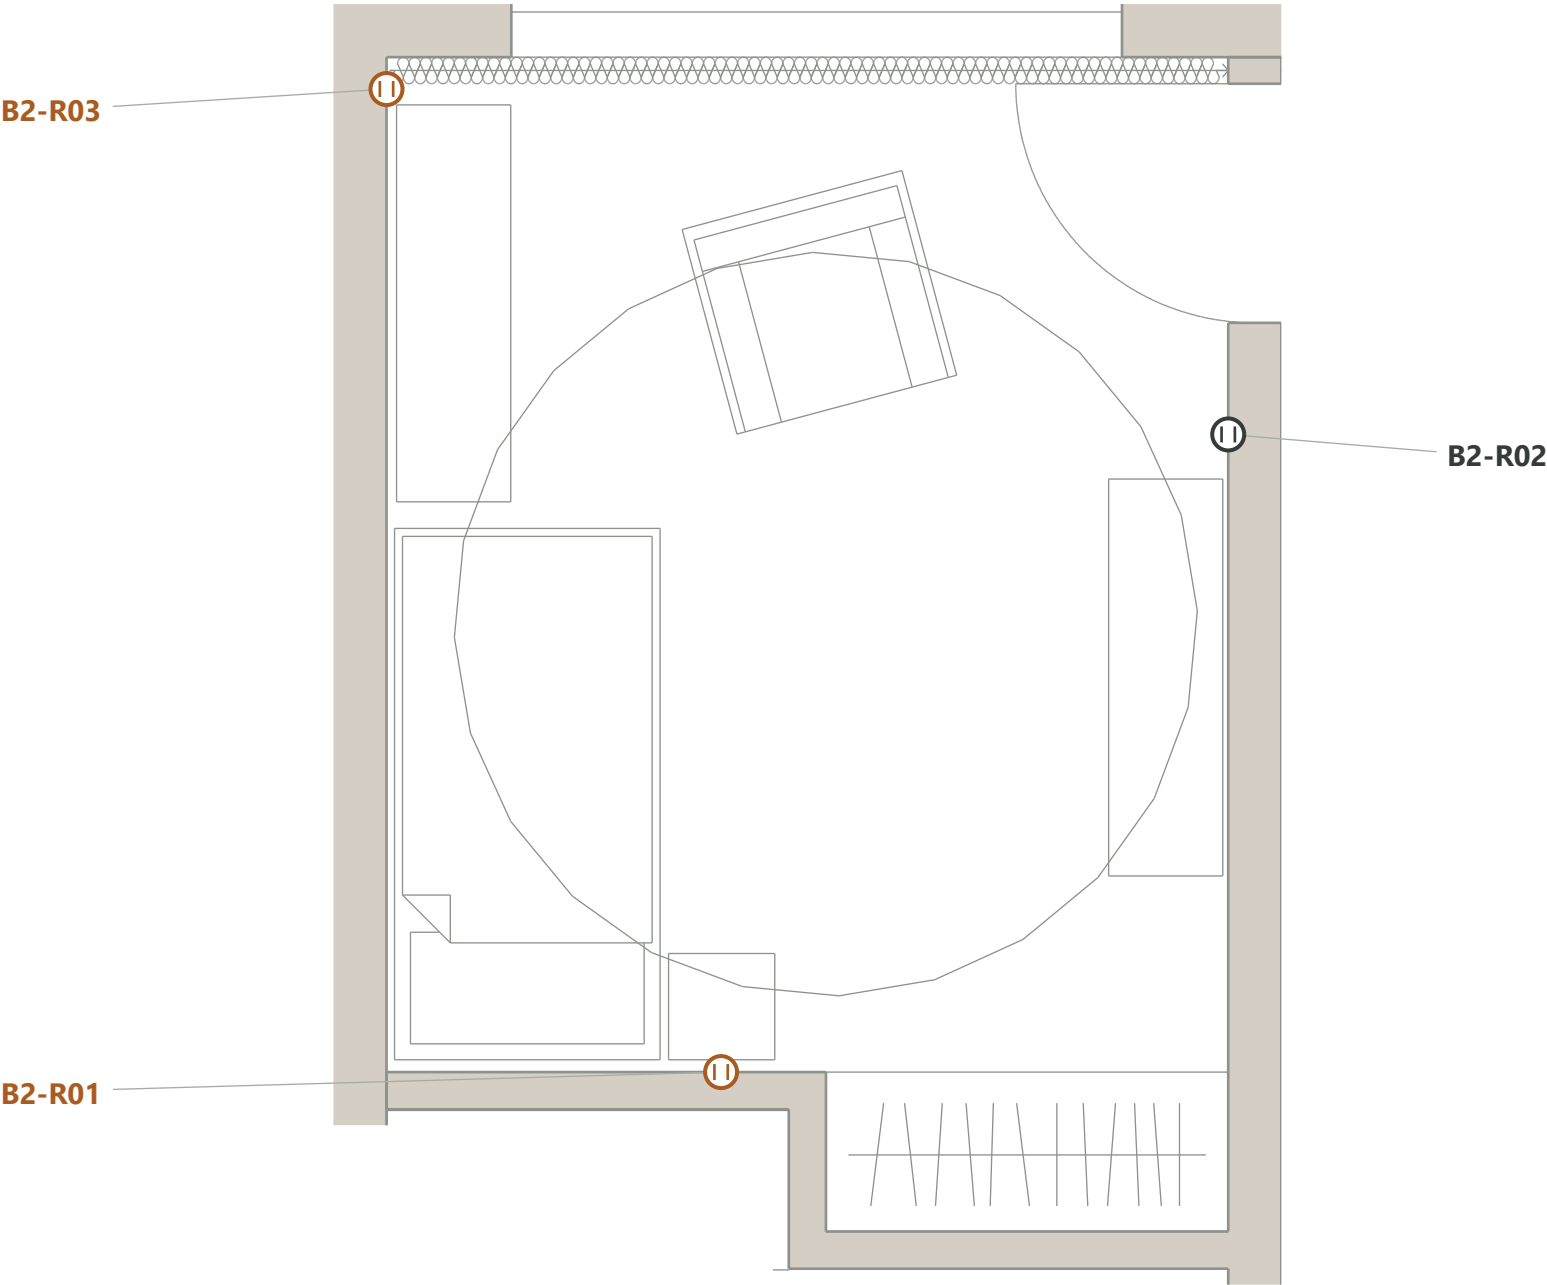

H1: 650 mm, pieņemot naktsskapīti 500–550 mm

PUNKTI UN AUGSTUMI

B2-R01 · 2 kontaktligzdas **650 mm**

Virš naktsskapīša pie gultas galvgaļa. Uzlāde pie gultas.

B2-R02 · 2 kontaktligzdas **250 mm**


Brīvajā sienas posmā starp mēbeli un ieejas aili. Ikdienas ierīces.

B2-R03 · 2 kontaktligzdas **250 mm**

Pie mantu plaukta pieejamā gala; saskaņot ar aizkaru. Lampa, lādētāji.

B2 · Bērnistaba

Telpa 05 · Apgaismojums un vadība · augstumi un izmēri milimetros

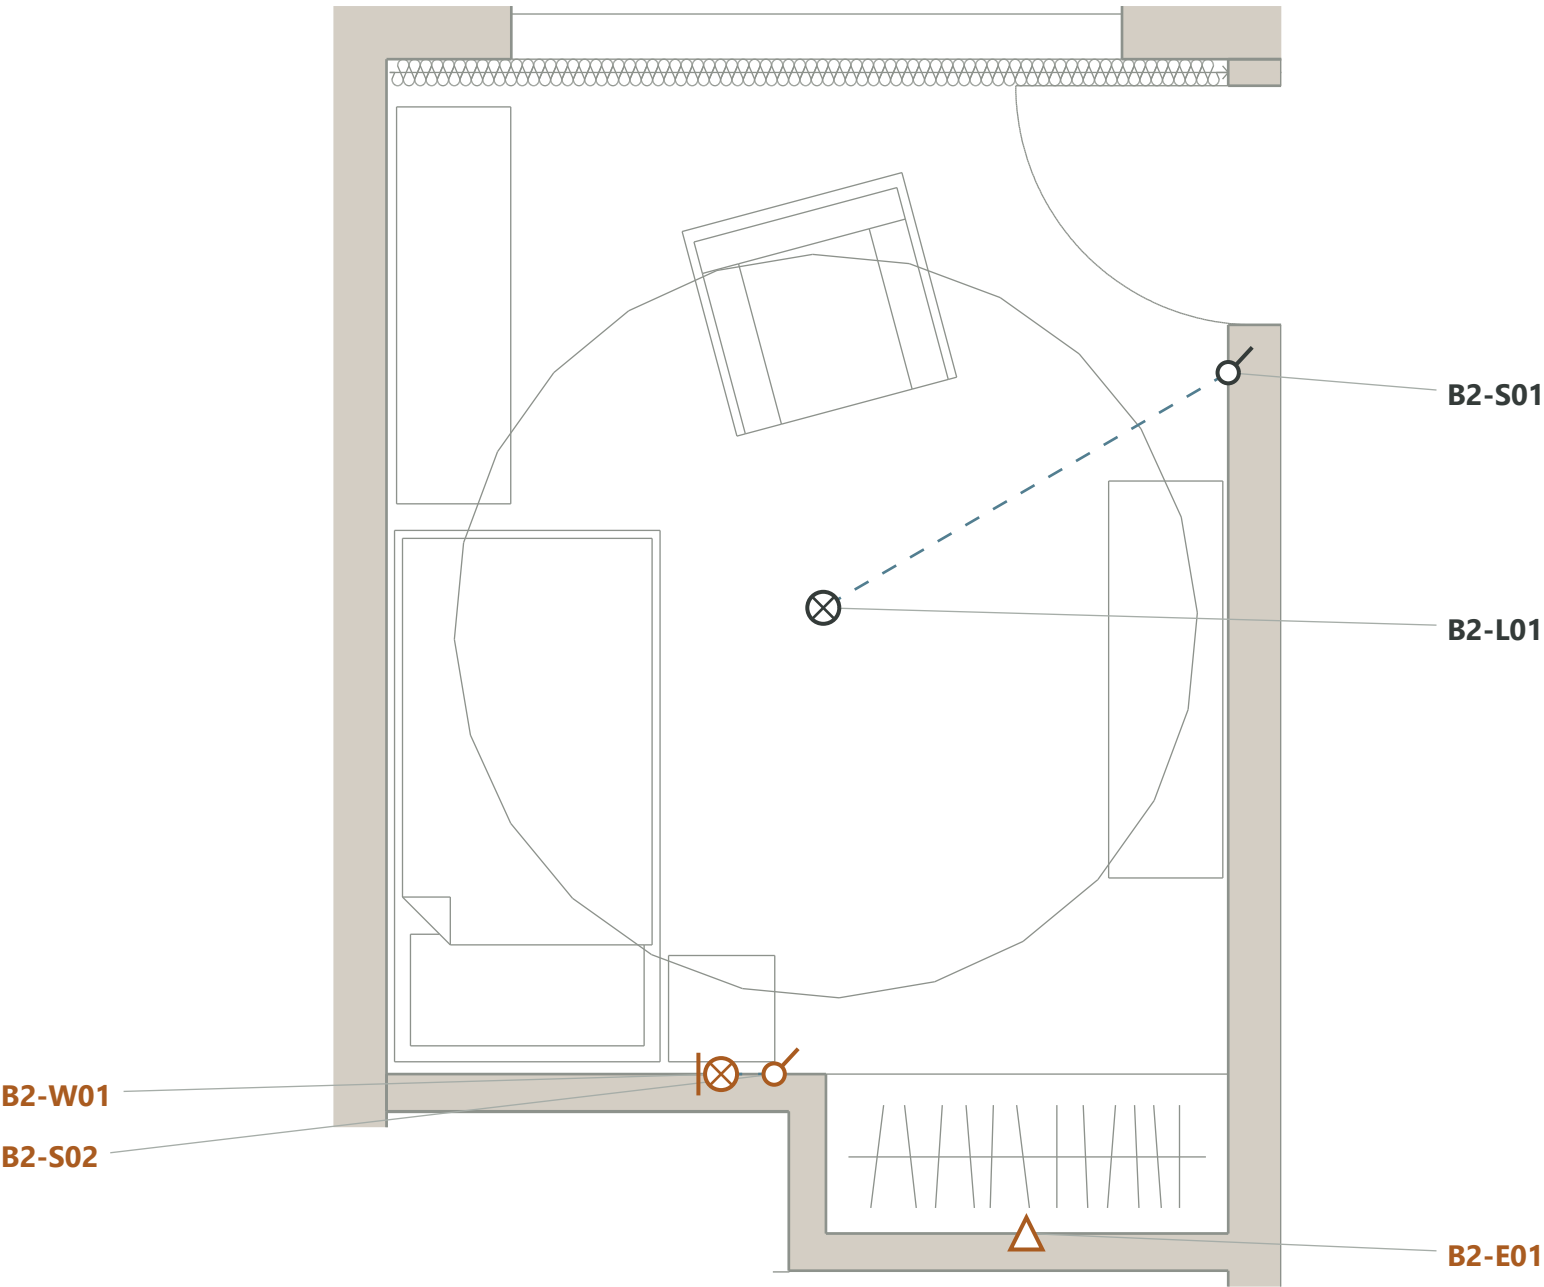


PUNKTI UN AUGSTUMI

B2-L01 Telpas ģeometriskajā centrā. Griestu gaisma. Apgaismojuma grupa B21	2650 mm
B2-S01 Telpā pie ailes aizvērtu durvju roktura pusē. Vada B21.	1050 mm
B2-W01 Virš naktsskapīša pie gultas galvgaļa. Vietējā sienas naktslampa. Apgaismojuma grupa B22	H10
B2-S02 Virš naktsskapīša pie gultas galvgaļa. Vada B22.	H11
B2-E01 Drēbju skapī, pieejamā barošanas bloka vietā. Skapja LED apgaismojuma vads; vadība jāizvēlas pēc skapja. Apgaismojuma grupa B23	H8

H10: 1250, precizēt pēc gultas · H11: 900, precizēt pēc gultas · H8: pēc skapīša / spoguļa

G · Guļamistaba

Telpa 06 · Rozetes un pieslēgumi · augstumi un izmēri milimetros

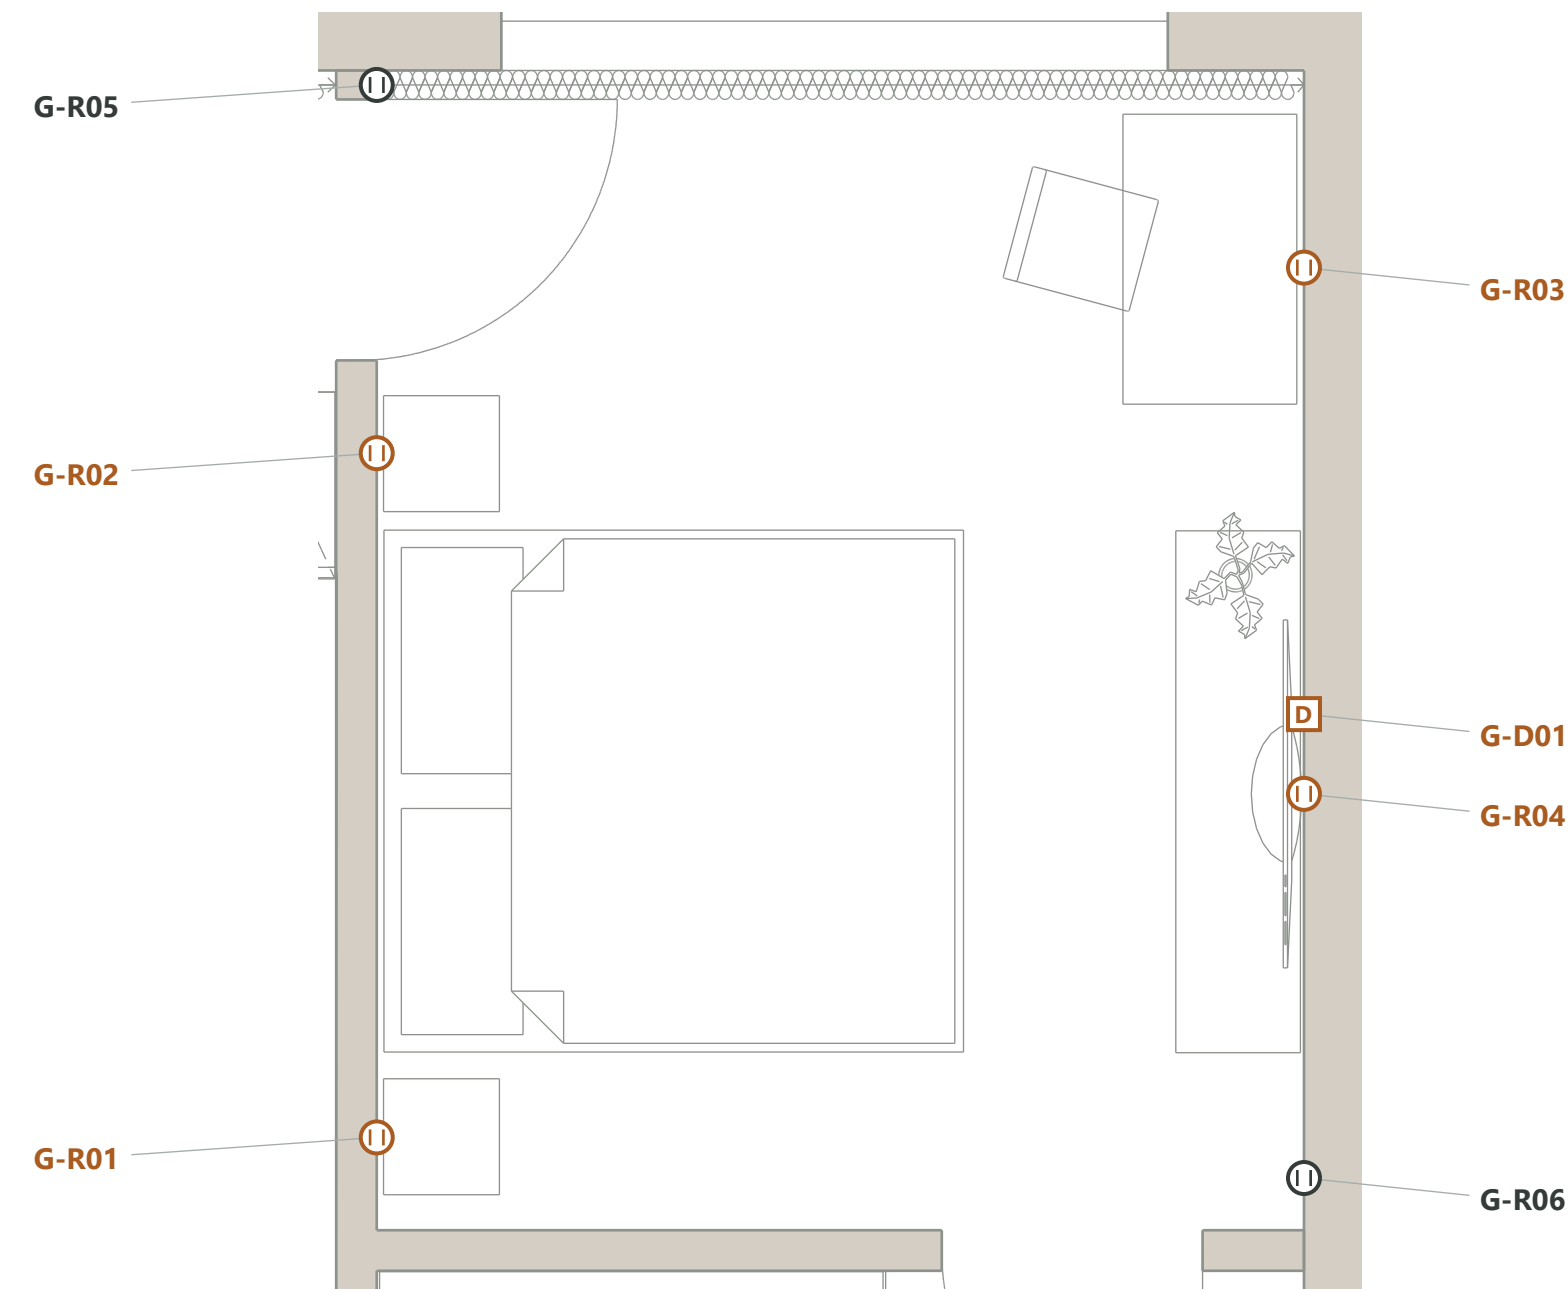


PUNKTI UN AUGSTUMI

G-R01 · 2 kontaktligzdas Pie kreisā naktsskapīša, skatoties no kājgala. Uzlāde pie gultas.	650 mm
G-R02 · 2 kontaktligzdas Pie labā naktsskapīša, skatoties no kājgala. Uzlāde pie gultas.	650 mm
G-R03 · 2 kontaktligzdas Virs rakstāmgalda pie loga. Galda ierīces, uzlāde.	900 mm
G-R04 · 5 kontaktligzdas TV sienā, aiz pie sienas stiprināta ekrāna; projekta priekšlikums. TV un papildu aprīkojums.	1200 mm
G-D01 Pie TV pieslēgumu bloka, vienā augstumā ar rozetēm. Datu vieta; pieslēgvietu skaitu precizēt.	1200 mm
G-R05 · 2 kontaktligzdas Stūrī pie guļamistabas ieejas; vertikāls dubultbloks. Ikdienas ierīces; piekļuve, durvis aizverot.	250 mm
G-R06 · 2 kontaktligzdas TV skapīša otrā pusē, stūrī pie ieejas ģērbtuvē. Stāvlampa.	250 mm

H1: 650 mm, pieņemot naktsskapīti 500–550 mm · H2: 900 mm, pieņemot galdu 750 mm · H4: 1200 mm aiz pie sienas stiprināta TV; saskaņot ar kronšteinu

G · Guļamistaba

Telpa 06 · Apgaismojums un vadība · augstumi un izmēri milimetros

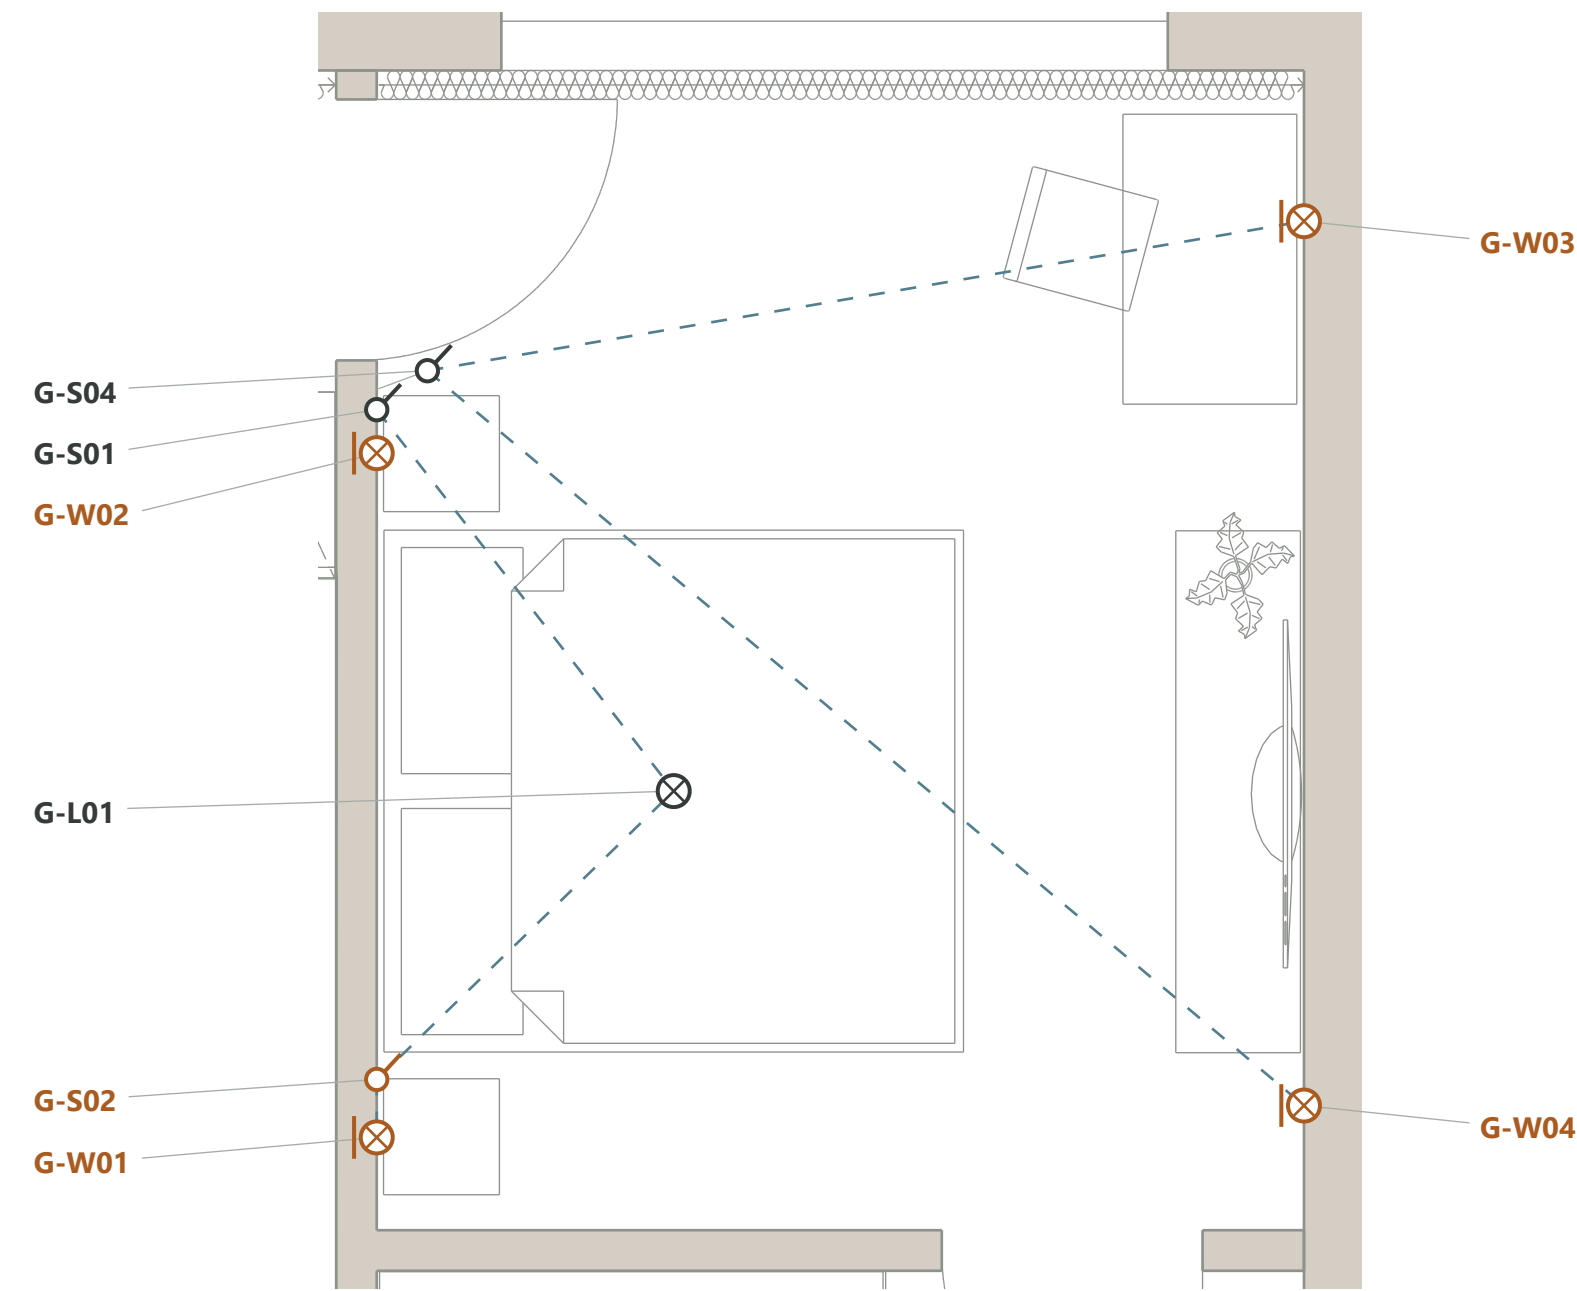

PUNKTI UN AUGSTUMI


G-L01 Virš gultas centra. Griestu apgaismojums. Apgaismojuma grupa G1	2650 mm
G-W01 Virš kreisā naktsskapīša. Kreisā naktslampa. Apgaismojuma grupa G2	H10
G-W02 Virš labā naktsskapīša. Labā naktslampa ar iebūvētu slēdzi. Apgaismojuma grupa G3	H10
G-S01 Telpā pie ailes aizvērto durvju roktura pusē. Vada G1.	1050 mm
G-S02 Pie kreisā naktsskapīša. Vada G2; G1 pārslēgšana kā variants.	H11
G-W03 Uz rakstāmgalda sienas, pie galda loga pusē. Papildu sienas apgaismojums. Apgaismojuma grupa G4	1800 mm
G-W04 Uz TV mēbeles sienas, tuvāk ieejai gērbtuvē. Papildu sienas apgaismojums. Apgaismojuma grupa G4	1800 mm
G-S04 Guļamistabas iekšpusē pie ieejas, blakus galvenās gaismas slēdzim G-S01; atsevišķs taustiņš. Vada abas sienas lampas G-W03 un G-W04, neatkarīgi no griestu gaismas.	1050 mm

H10: 1250, precizēt pēc gultas · H11: 900, precizēt pēc gultas · H17: sienas gaismu izvadi 1800 mm; precizēt pēc gaismekļa izvēles

Griestu gaismas vadība pie ieejas un kreisā naktsskapīša. Labās naktslampas slēdzis paredzēts pašā gaismeklī.

Ģ · Ģērbtuve

Telpa 07 · Rozetes un pieslēgumi · augstumi un izmēri milimetros

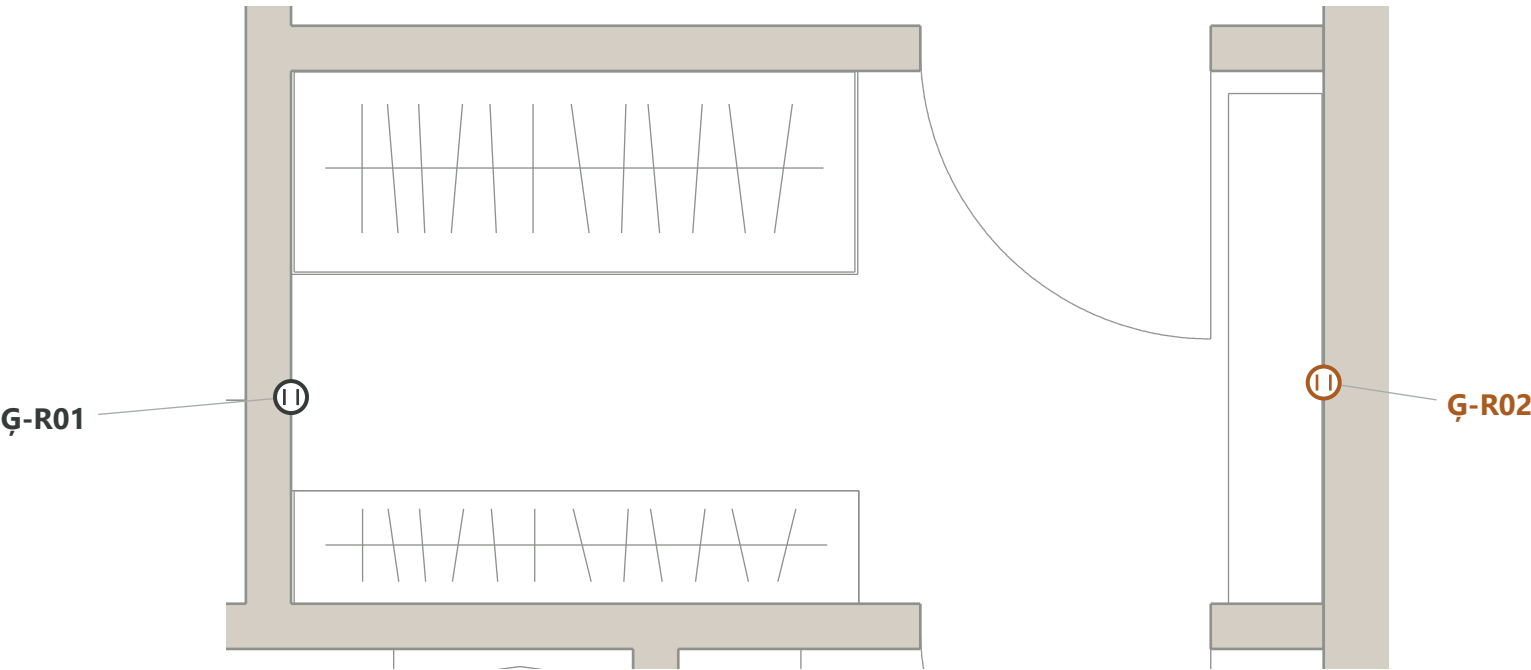

PUNKTI UN AUGSTUMI

Ģ-R01 · 2 kontaktligzdas **250 mm**
Brīvajā sienas posmā starp drēbju skapjiem. Ikdienas ierīces.


Ģ-R02 · 2 kontaktligzdas **300 mm**
Pie apavu skapja aiz durvīm; pieejamā skapja nodalījumā. Ikdienas ierīces.

H6: apavu skapja rozete 300 mm pieejamā nodalījumā

Rozeti pie apavu skapja izvietot pieejamā nodalījumā.

Ģ · Ģērbtuve

Telpa 07 · Apgaismojums un vadība · augstumi un izmēri milimetros

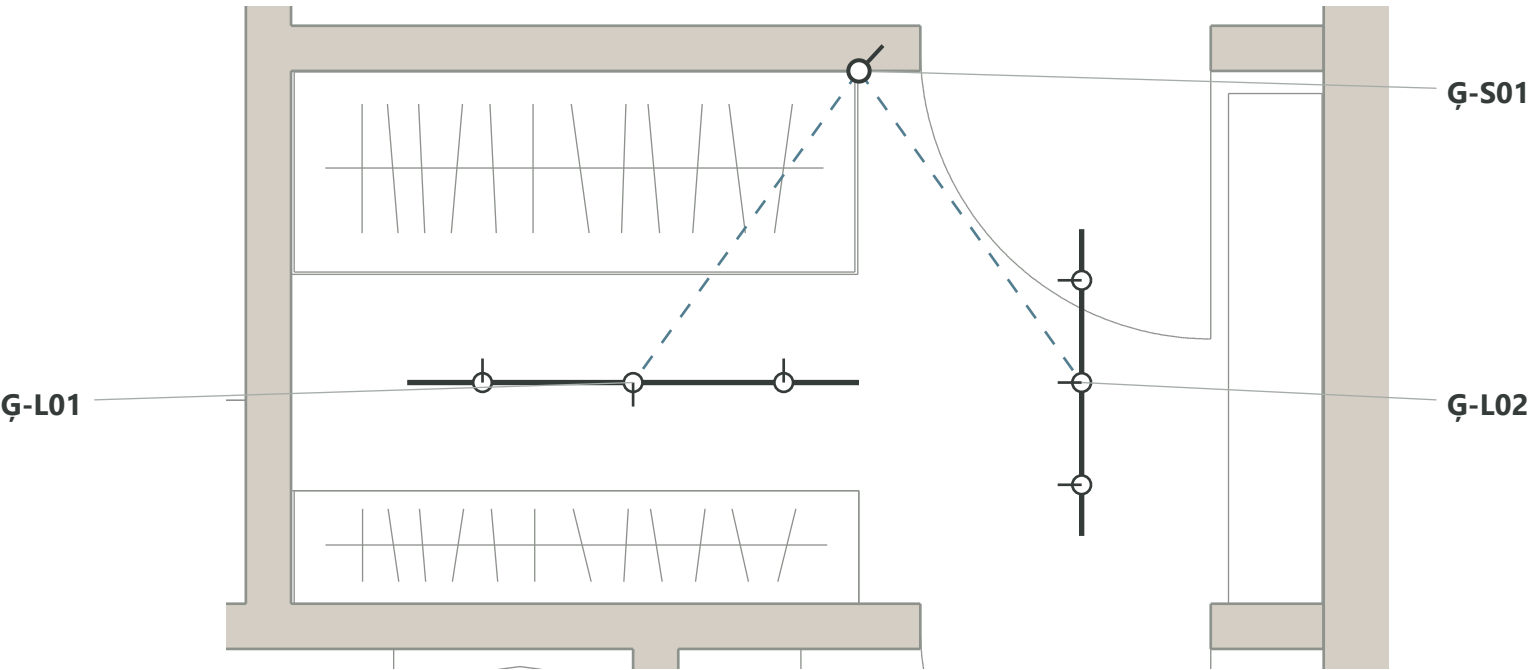

PUNKTI UN AUGSTUMI


Ģ-L01 **2650 mm**
Sliede ejā starp abiem drēbju skapjiem. Sliede ar 3 virzāmiem prožektoriem.
Apgaismojuma grupa Ģ1

Ģ-S01 **1050 mm**
Pie ieejas no guļamistabas, ārpus durvju vēruma. Vada Ģ1.

Ģ-L02 **2650 mm**
Sliede ejā pie apavu skapja. Sliede ar 3 virzāmiem prožektoriem.
Apgaismojuma grupa Ģ1

Va2 · Vannasistaba

Telpa 08 · Rozetes un pieslēgumi · augstumi un izmēri milimetros

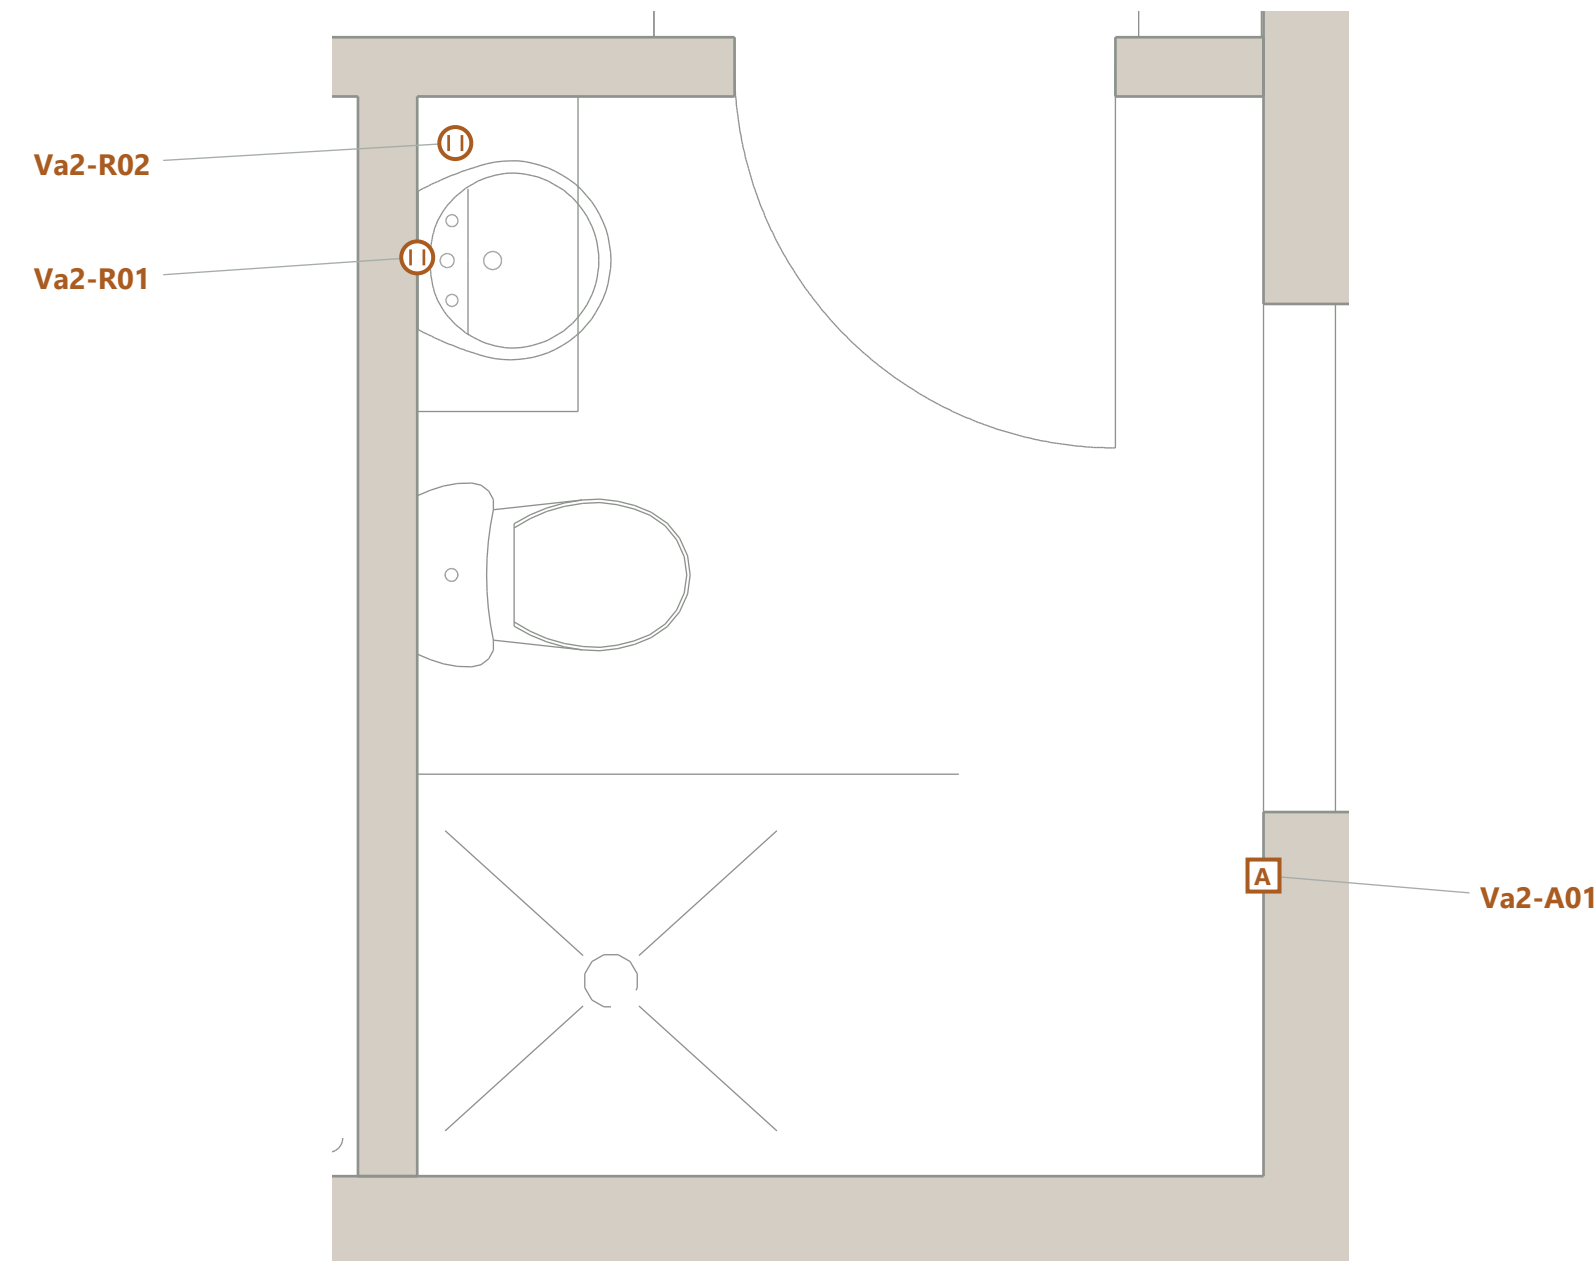

PUNKTI UN AUGSTUMI


Va2-R01 · 2 kontaktligzdas Pie izlietnes un spoguļa; vietas kandidāts. Fēns; aizsargzonas vēl jāpārbauda.	1100 mm
Va2-A01 Uz sienas pretī dušai. Dvieļu žāvētāja pieslēgums; vietu pārbaudīt pret aizsargzonām.	H13
Va2-R02 · 2 kontaktligzdas Izlietnes skapīša iekšpusē, pieejamā sausā nodaļījumā. Zobu birstu un citu nelielu ierīču uzlāde; ārpus sifona, cauruļu un atvilktnu kustības zonas.	H20

H13: pēc dvieļu žāvētāja · H20: augstums pēc skapīša pieejamā nodaļījuma · H5: rozetes 1100 mm; pieņemts skapītis 850–900 mm; pārbaudīt aizsargzonas

Elektrības punktu novietojumu precizēt pēc mēbeles un spoguļa izvēles, pārbaudot dušas aizsargzonas.

Va2 · Vannasistaba

Telpa 08 · Apgaismojums un vadība · augstumi un izmēri milimetros

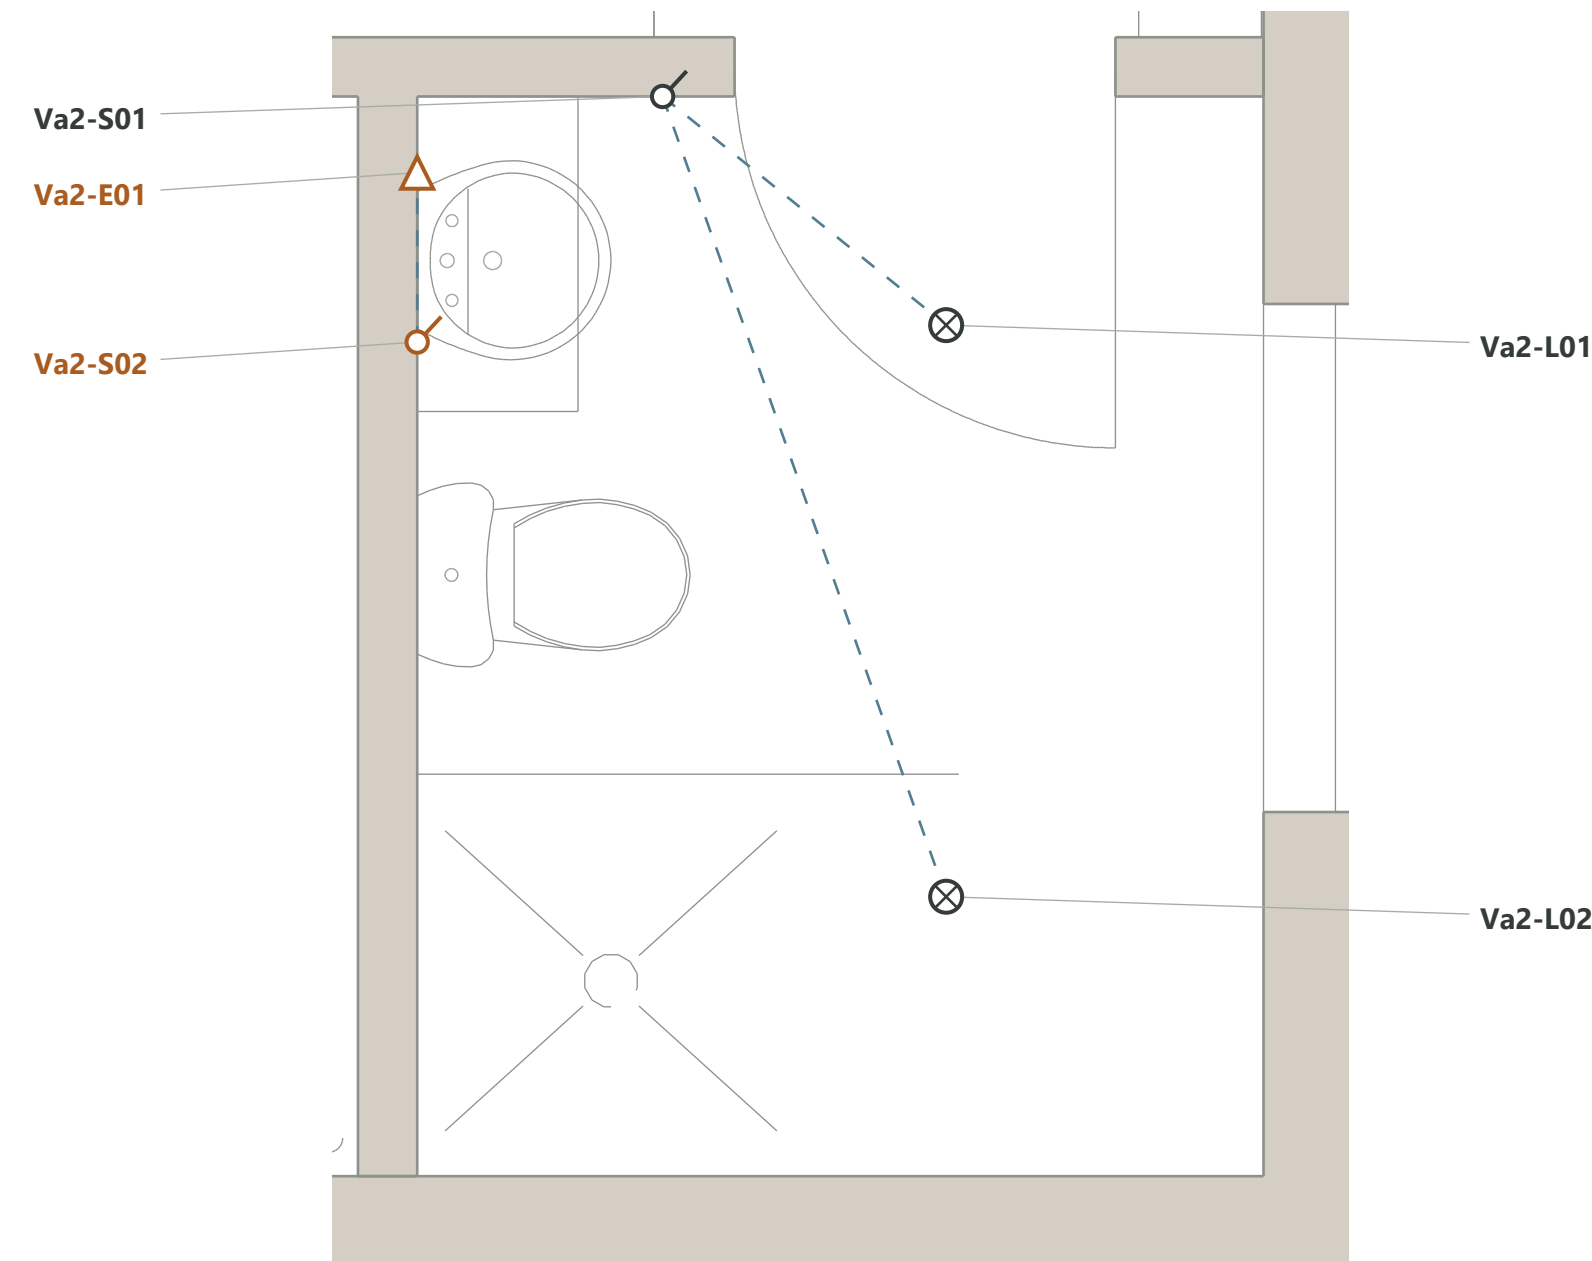

PUNKTI UN AUGSTUMI


Va2-L01 Griestos tuvāk ieejai. Griestu gaisma; izvietojumu pārbaudīt pret aizsargzonām. Apgaismojuma grupa Va21	2650 mm
Va2-S01 Pie ieejas ailes, roktura pusē. Vada Va21.	1050 mm
Va2-E01 Pie spoguļa, pieejamā pieslēguma nodalījumā. Spoguļa gaismas izvads. Apgaismojuma grupa Va22	H8
Va2-S02 Pie spoguļa; lokālā vadība. Vada Va22.	H5
Va2-L02 Griestos tuvāk dušai. Griestu gaisma; izvietojumu pārbaudīt pret aizsargzonām. Apgaismojuma grupa Va21	2650 mm

H5: pēc izlietnes skapīša un spoguļa · H8: pēc skapīša / spoguļa

Elektrības punktu novietojumu precizēt pēc mēbeles un spoguļa izvēles, pārbaudot dušas aizsargzonas.

T · Tehniskā telpa

Telpa 09 · Rozetes un pieslēgumi · augstumi un izmēri milimetros

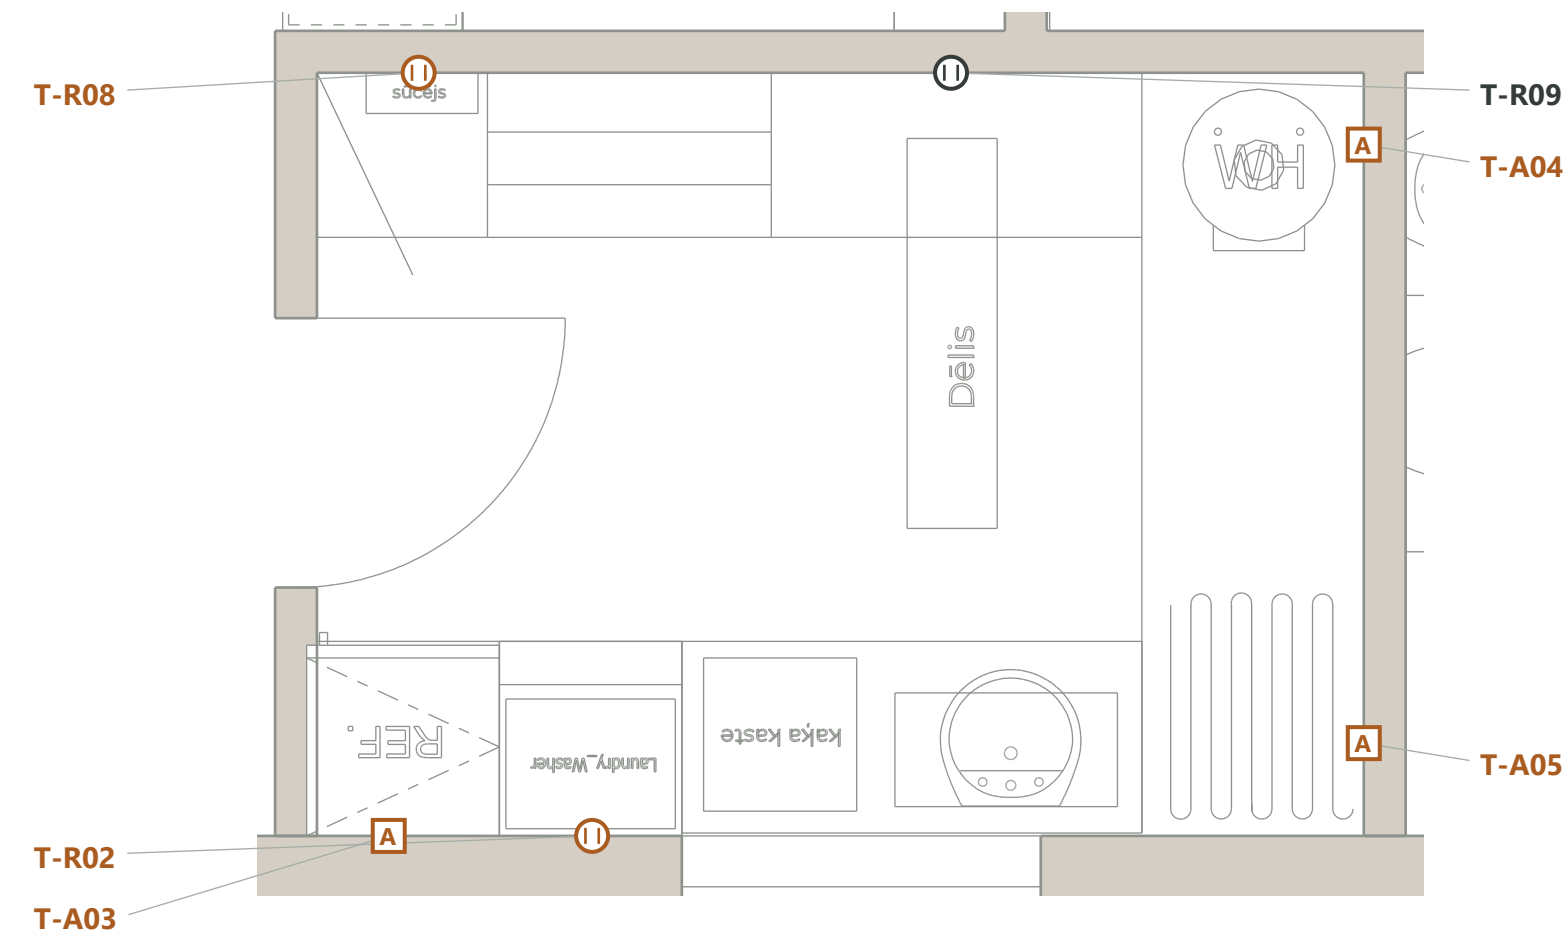

H6: T-R02, T-R08 un T-R09: 1100 mm


Žāvētājs virs veļasmašīnas. Aiz iekārtām paredzētajiem pieslēgumiem nodrošināt vietu spraudņiem un piekļuvi apkopei. Siltumsūkņa un ūdens sildītāja pieslēguma prasības un augstumus nosaka izvēlētās iekārtas.

PUNKTI UN AUGSTUMI

T-R02 · 2 kontaktligzdas	1100 mm
Sienā aiz veļasmašīnas un virs tās novietotā žāvētāja kolonnas. Divas kontaktligzdas: veļasmašīnai un žāvētājam.	
T-R08 · 2 kontaktligzdas	1100 mm
Pie putekļsūcēja uzglabāšanas vietas. Putekļsūcēja uzlāde un papildu ierīce; piekļuve no skapja priekšpuses.	
T-R09 · 2 kontaktligzdas	1100 mm
Sienā pie gludināmā dēļa gala, pretī izlietnes sienai. Gludeklīm; brīvi pieejama dubultā rozete.	
T-A03	300 mm
Sienā aiz ledusskapja. Ledusskapja pieslēgums; saglabāt piekļuvi.	
T-A04	Pēc iekārtas
Sienā pie ūdens sildītāja, stūra pusē. Ūdens sildītāja pievads; pieslēguma veids un prasības pēc izvēlētās iekārtas.	
T-A05	Pēc iekārtas
Sienā pie siltumsūkņa, izlietnes sienas pusē. Siltumsūkņa pievads; fāžu skaits un pieslēguma prasības pēc izvēlētās iekārtas.	

T · Tehniskā telpa

Telpa 09 · Apgaismojums un vadība · augstumi un izmēri milimetros

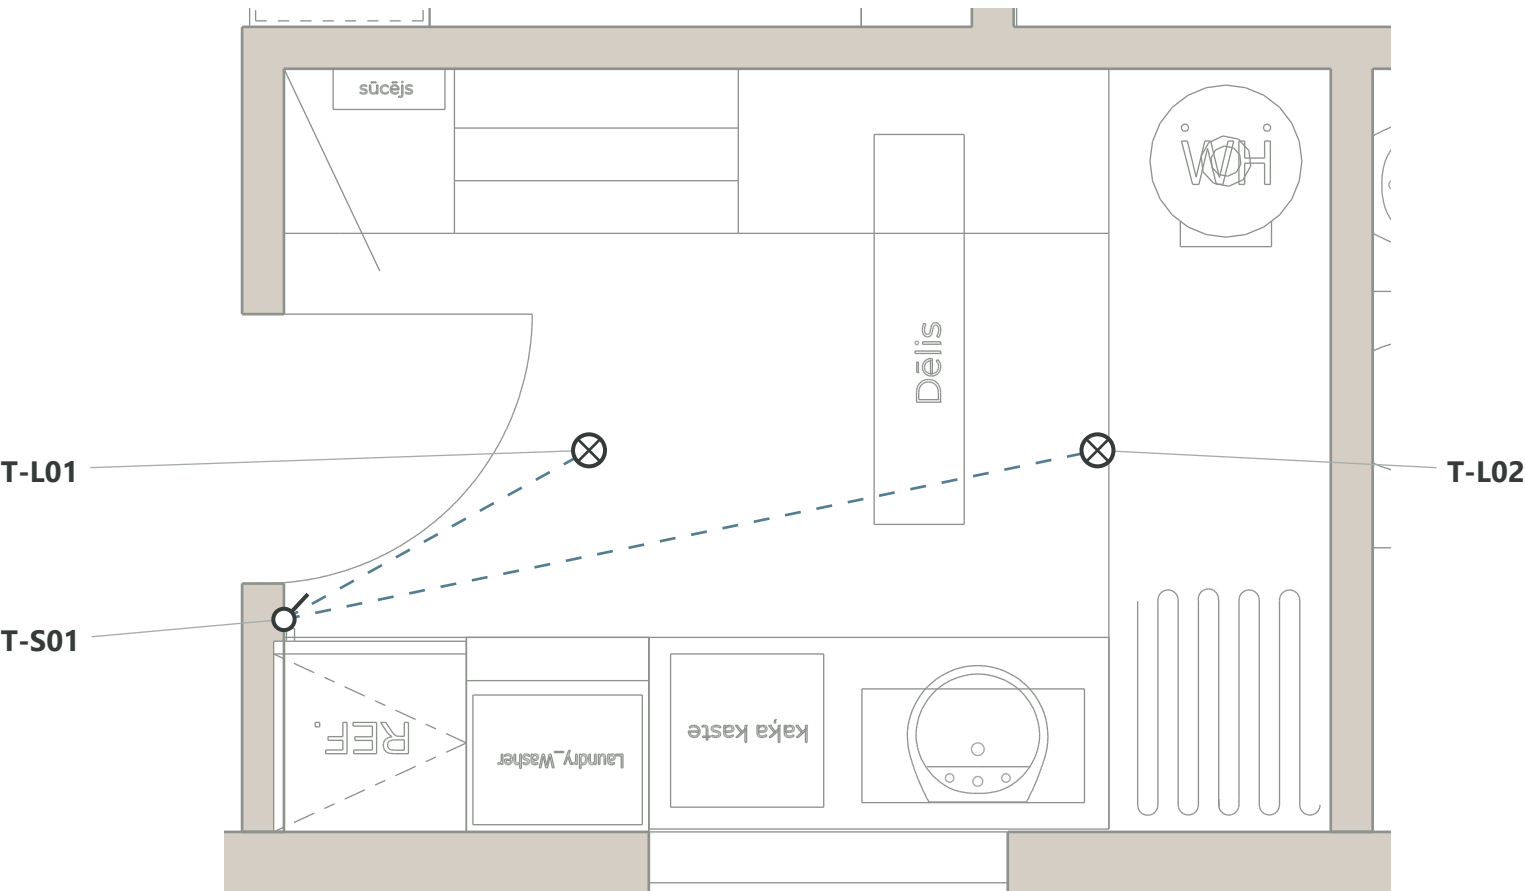


PUNKTI UN AUGSTUMI

T-L01 Griestos telpas ieejas pusē. Griestu gaisma. Apgaismojuma grupa T1	2650 mm
T-S01 Telpā pie ieejas ailes roktura pusē. Vada T1.	1050 mm
T-L02 Griestos telpas daļā pretī ieejai. Griestu gaisma. Apgaismojuma grupa T1	2650 mm

Te · Terasē

Rozete · piedāvājums saskaņošanai · augstumi milimetros

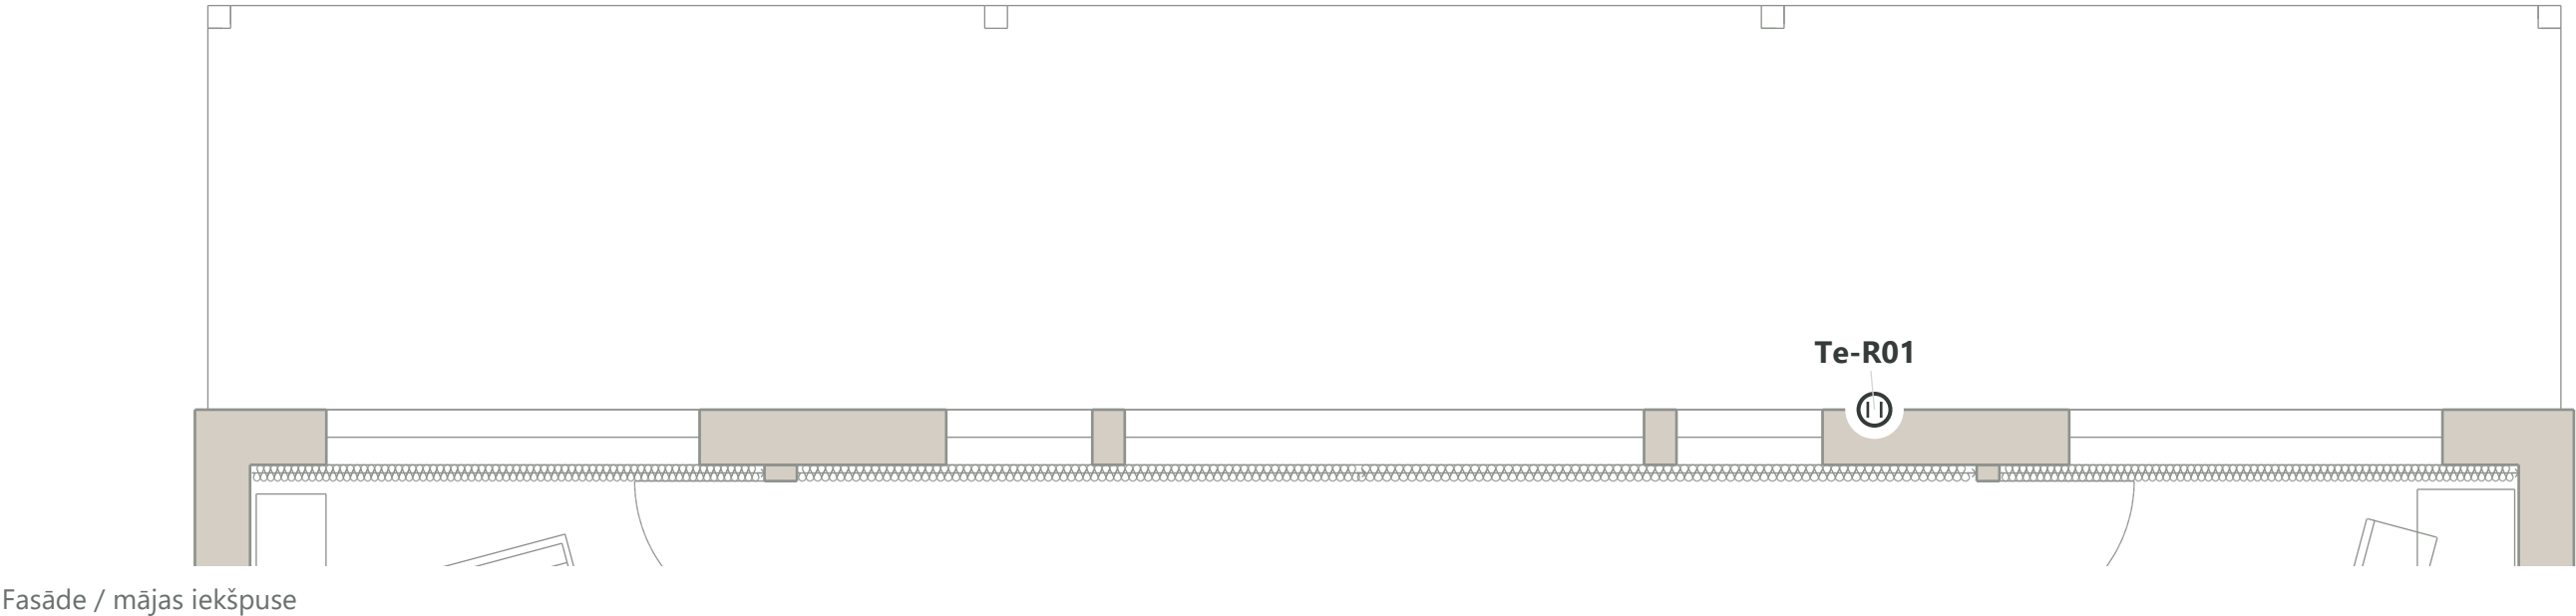

PUNKTI UN AUGSTUMI


Te-R01 · 2 kontaktligzdas **500 mm**

Fasādē pie piedāvātās izejas vietas virtuves pusē. Dubultā āra rozete ar vāciņu.

Te-R01: 500 mm līdz centram no gatavā terases seguma; projekta augstuma priekšlikums. Izejas vietu virtuves pusē vēl jāapstiprina. Izvēlēties āra lietošanai paredzētu aprīkojumu un faktiskajai mitruma iedarbībai atbilstošu aizsardzību.

Te · Terasē

Griestu apgaismojums un vadība · piedāvājums saskaņošanai · augstumi milimetros

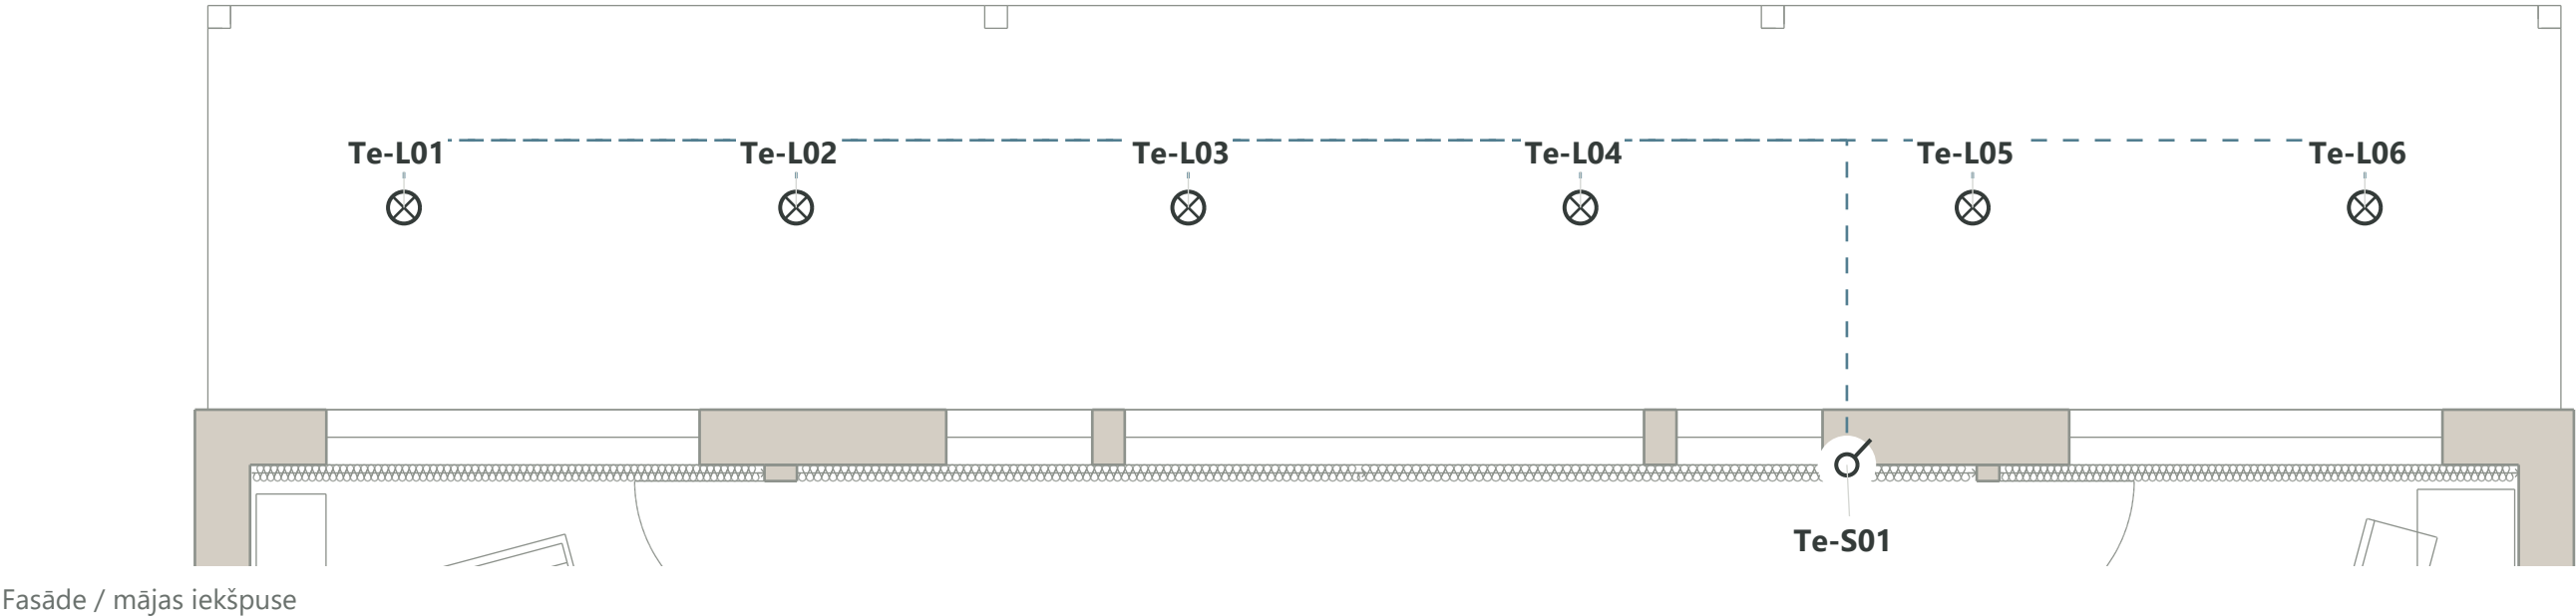

PUNKTI UN AUGSTUMI

Te-L01 Vienā rindā terases viduslīnijā, punkts 1 no 6. Griestu apgaismojums. Apgaismojuma grupa Te1	H18
Te-L02 Vienā rindā terases viduslīnijā, punkts 2 no 6. Griestu apgaismojums. Apgaismojuma grupa Te1	H18
Te-L03 Vienā rindā terases viduslīnijā, punkts 3 no 6. Griestu apgaismojums. Apgaismojuma grupa Te1	H18
Te-L04 Vienā rindā terases viduslīnijā, punkts 4 no 6. Griestu apgaismojums. Apgaismojuma grupa Te1	H18


PUNKTI UN AUGSTUMI

Te-L05 Vienā rindā terases viduslīnijā, punkts 5 no 6. Griestu apgaismojums. Apgaismojuma grupa Te1	H18
Te-L06 Vienā rindā terases viduslīnijā, punkts 6 no 6. Griestu apgaismojums. Apgaismojuma grupa Te1	H18
Te-S01 Mājas iekšpusē virtuves pusē, pie piedāvātās izejas vietas. Terases griestu gaismu vadība; Te1.	1050 mm

H18: terases pārsegums un griestu augstums jāpārbauda objektā. Te-S01 augstumu mēra no mājas gatavās grīdas; izejas un slēdžu bloka vieta vēl jāapstiprina.

Te · Terasē

Sienas apgaismojums un vadība · piedāvājums saskaņošanai · augstumi milimetros

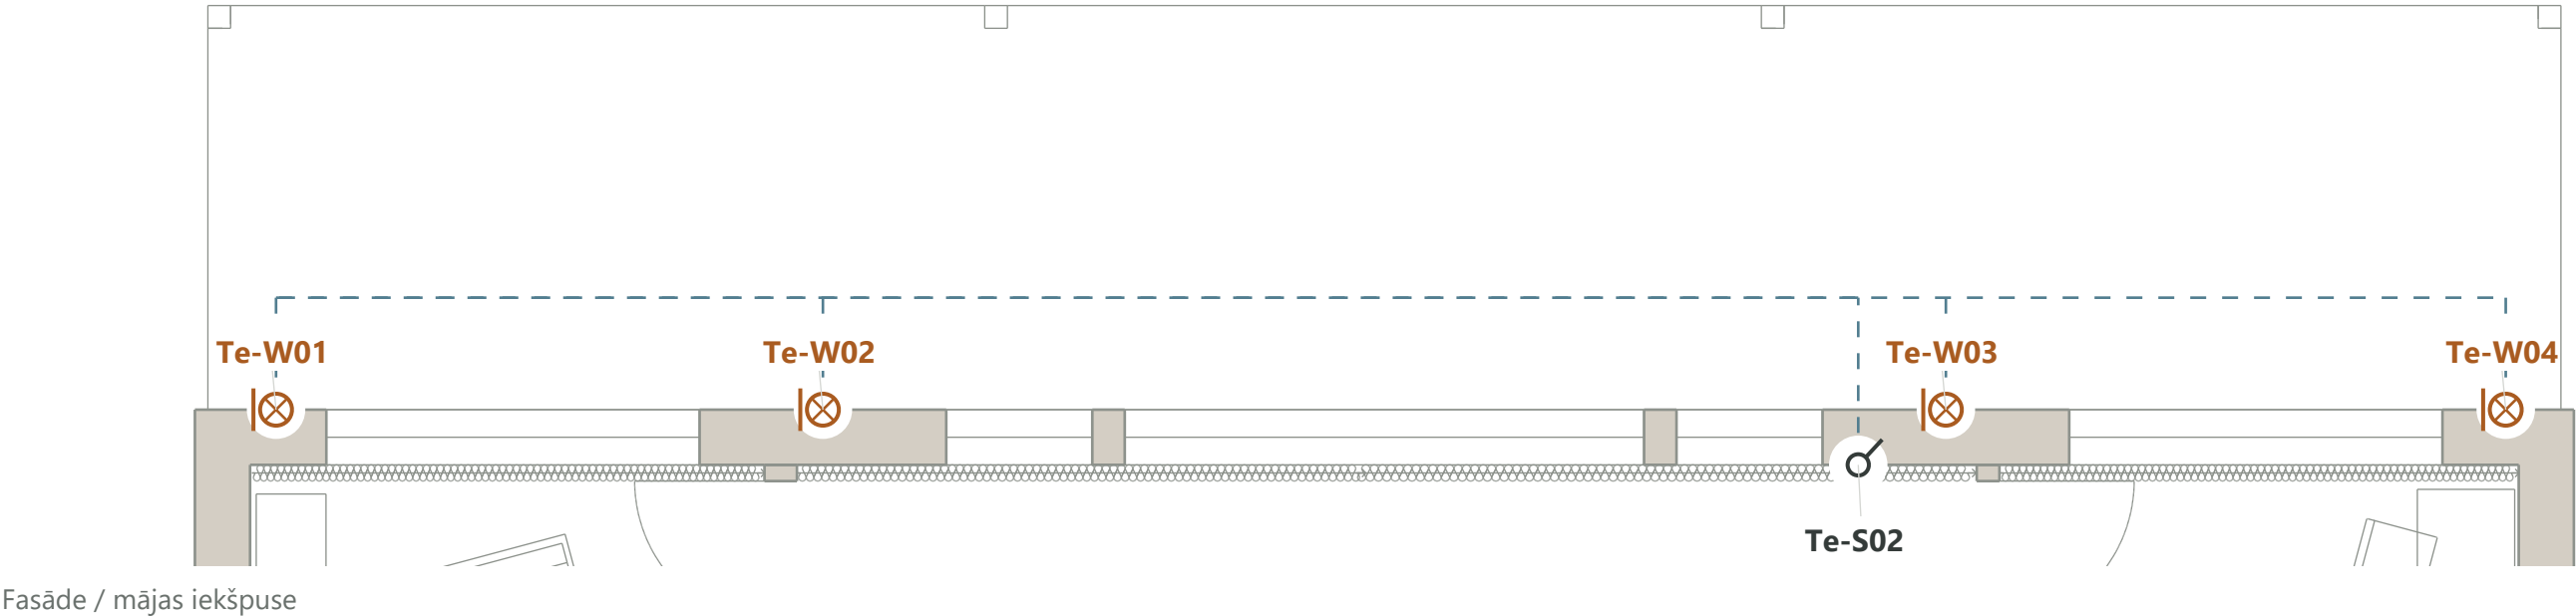

PUNKTI UN AUGSTUMI

Te-W01	2000 mm
Fasādes posmā pie bērnistabas B2. Sienas apgaismojums; augstuma priekšlikums. Apgaismojuma grupa Te2	
Te-W02	2000 mm
Fasādes posmā starp bērnistabu B2 un viesistabu. Sienas apgaismojums; augstuma priekšlikums. Apgaismojuma grupa Te2	
Te-W03	2000 mm
Fasādes posmā starp virtuvi un guļamistabu. Sienas apgaismojums; augstuma priekšlikums. Apgaismojuma grupa Te2	


PUNKTI UN AUGSTUMI

Te-W04	2000 mm
Fasādes posmā pie guļamistabas. Sienas apgaismojums; augstuma priekšlikums. Apgaismojuma grupa Te2	
Te-S02	1050 mm
Vienā slēdžu blokā blakus Te-S01, mājas iekšpusē. Terases sienas gaismu atsevišķa vadība; Te2.	

H19: sienas gaismu izvadi 2000 mm no gatavā terases seguma; precizēt pēc gaismekļa izvēles. Te-S02 blakus Te-S01; augstums 1050 mm no mājas gatavās grīdas.

Aizkaru elektrība · izvēles variants

Pieci piedāvāti barošanas izvadi · nav iekļauti kā obligāts risinājums

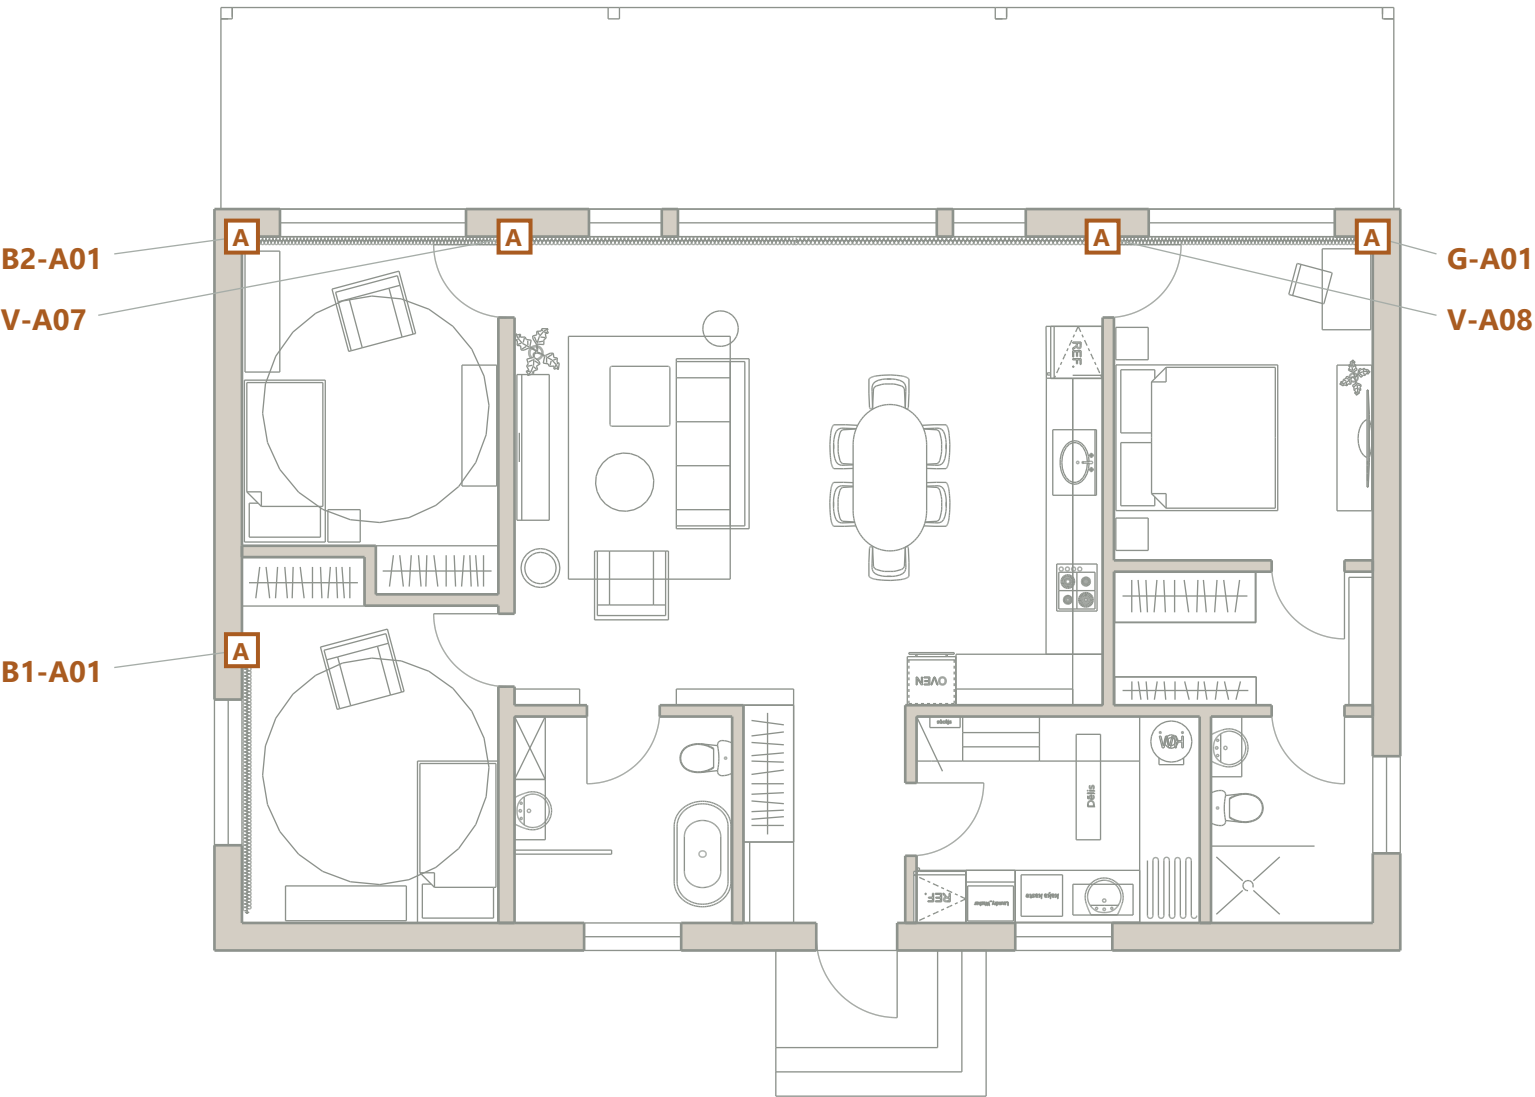

PUNKTI UN AUGSTUMI

B1-A01 · izvēles variants	H12
Pie aizkaru sienas gala, tuvāk atpūtas krēslam. Aizkaru motora barošana; izvēles variants.	
B2-A01 · izvēles variants	H12
Pie loga aizkara gala, mantu plaukta pusē. Aizkaru motora barošana; izvēles variants.	
G-A01 · izvēles variants	H12
Pie loga aizkara gala, rakstāmgalda pusē. Aizkaru motora barošana; izvēles variants.	
V-A07 · izvēles variants	H12
Pie aizkara gala, TV sienas pusē. Aizkaru motora barošana; izvēles variants.	
V-A08 · izvēles variants	H12
Pie aizkara gala, virtuves pusē. Aizkaru motora barošana; izvēles variants.	

H12: novietojumu, pieslēguma pusi un augstumu precizēt pēc karnīzes un motora izvēles.

Apgaismojuma vadības grupas

Slēdži un gaismas izvadi · savstarpējas atbilstības saraksts

P1	P-L01 Vadība: P-S01
V1	V-L01 Vadība: V-S01
V2	V-L02 Vadība: V-S01
V3	V-L03 Vadība: V-S01
V4	V-E01, V-E02 Vadība: V-S02
B11	B1-L01 Vadība: B1-S01
B12	B1-W01 Vadība: B1-S02
B21	B2-L01 Vadība: B2-S01
B22	B2-W01 Vadība: B2-S02
G1	G-L01 Vadība: G-S01, G-S02
G2	G-W01 Vadība: G-S02
G3	G-W02 Vadība: Iebūvēts slēdzis gaismeklī

Ģ1	Ģ-L01, Ģ-L02 Vadība: Ģ-S01
Va11	Va1-L01, Va1-L02 Vadība: Va1-S01
Va12	Va1-E01 Vadība: Va1-S02
Va21	Va2-L01, Va2-L02 Vadība: Va2-S01
Va22	Va2-E01 Vadība: Va2-S02
T1	T-L01, T-L02 Vadība: T-S01
P2	P-E01 Vadība: P-S02
B13	B1-E01 Vadība: Jāizvēlas pēc skapja
B23	B2-E01 Vadība: Jāizvēlas pēc skapja
G4	G-W03, G-W04 Vadība: G-S04
Te1	Te-L01, Te-L02, Te-L03, Te-L04, Te-L05, Te-L06 Vadība: Te-S01
Te2	Te-W01, Te-W02, Te-W03, Te-W04 Vadība: Te-S02

Augstumu pamatprincipi · 1/3

Augstumi līdz punkta centram no gatavās grīdas · milimetros

250 mm	Zemās sienas rozetes Projekta priekšlikums; virs grīdlīstes, mēbeļu pieejamajā pusē.
1050 mm	Galvenie slēdži Vienots augstums līdz slēdža centram no gatavās grīdas.
2650 mm	Griestu gaismas izvadi Norādītais griestu augstums. Piekārta gaismekļa lejas mala ir atsevišķs lielums.
H1	Rozetes pie gultas Rozešu centri 650 mm. Projekta pieņēmums: naktsskapīša virsma 500–550 mm, tātad rozetes 100–150 mm virs tās. Izvēloties citu mēbeli, augstumu pielāgot.
H2	Rozetes pie rakstāmgalda Rozetes centrs 900 mm. Projekta pieņēmums: galda virsma 750 mm, rozete 150 mm virs tās. Galda augstums nav modeļa mērījums.
H3	Virtuves darba virsmas rozetes Sienas rozešu centri 1100 mm. Projekta pieņēmums: darba virsma 900 mm, rozetes 200 mm virs tās. Virtuves LED slēdži joprojām pielāgot skapīša apakšai.
H4	TV un datu pieslēgumi TV rozešu un datu centru augstums 1200 mm: priekšlikums ekrānam pie sienas. Pirms montāžas saskaņot ar ekrāna izmēru un kronšteinu; pieslēgumi nedrīkst traucēt stiprinājumam. Šis nav zemo rozešu augstums TV mēbeles galos.

Augstumu pamatprincipi · 2/3

Augstumi līdz punkta centram no gatavās grīdas · milimetros

H5	Rozete / vadība pie spoguļa Fēna rozetes centrs 1100 mm. Pieņemta izlietnes skapīša virsma 850–900 mm; augstumu saskaņot ar spoguli. Dušas un vannas aizsargzonas vēl jāpārbauda. Spoguļa vietējo slēdzi pielāgot izvēlētajam spogulim.
H6	Rozetes tehniskajā telpā un skapī Tehniskajā telpā T-R02 un T-R08 centri 1100 mm; pie gludināmā dēļa T-R09 centrs 1100 mm. Pie apavu skapja rozete 300 mm pieejamā nodalījumā.
H7	Robota uzlādes vieta Robota rozetes centrs 250 mm. Paredzēt pieejamu vietu skapī, lai kontaktdakša netraucētu dokstacijai; saskaņot ar robota modeli un skapja izbūvi.
H8	LED / spoguļa izvads Pēc skapīša vai spoguļa; barošanas bloks pieejams apkopei.
H9	Ēdamgalda gaismeklis Izvads griestos 2650 mm; gaismekļa augstumu izvēlēties pēc galda un gaismekļa.
H10	Sienas naktslampa Sākuma orientieris 1250 mm; precizēt pēc galvgaļa, matrača, naktsskapīša un gaismekļa.
H11	Slēdzis pie gultas Sākuma orientieris 900 mm; precizēt pēc gultas un naktsskapīša.
H12	Aizkaru motora izvads Pēc karnīzes, motora un pieslēguma puses. Griesti 2650 mm; izvads precizējams.

Augstumu pamatprincipi · 3/3

Augstumi līdz punkta centram no gatavās grīdas · milimetros

H13	Dvieļu žāvētāja pieslēgums Pēc izvēlētā dvieļu žāvētāja; pieslēguma vietu pārbaudīt pret dušas aizsargzonām.
H14	Virtuves mēbelēs iebūvētas rozetes Piedāvāta rozete darba virsmā 900 mm augstumā. Tas ir darba virsmas projekta pieņēmums; precīzu kontaktligzdas centru un iebūves izmērus nosaka izvēlētais modulis. Iebūvei skapītī augstumu pārskatīt. Sienas rozetes paliek tikai kafijas aparātam un tējkannai.
H15	Virtuves tehnikas pieslēgumi Centru augstumu priekšlikumi: ledusskapis, cepeškrāsns un plīts pievads 300 mm; trauku mašīna 600 mm; mikroviļņu krāsns 1400 mm, ja to iebūvē augstajā skapī. Izmantot pieejamus nodalījumus. Mikroviļņu krāsns vieta vēl jāizvēlas. Plīts modeli un pievada prasības precizēt.
H16	Nosūcējs un virtuves LED Nosūcēja un LED barošanas izvadi 2200 mm. LED barošanas blokam jāpaliek pieejamam. Vietējais LED slēdzis 1500 mm, pieņemot augšējā skapīša apakšu 1500 mm. Šie ir projekta pieņēmumi; nosūcēja pieslēgumu un barošanas bloku saskaņot ar konkrēto iekārtu un skapīšiem.
H17	Guļamistabas papildu sienas gaismas G-W03 un G-W04 izvadu centru priekšlikums: 1800 mm no gatavās grīdas. Precizēt pēc izvēlētā gaismekļa izmēra un gaismas virziena. Abas lampas vada atsevišķs slēdzis G-S04, 1050 mm augstumā blakus G-S01 pie ieejas.
H18	Terases griestu gaismas Terases pārsegums un griestu augstums jāpārbauda objektā. Mājas griestu augstums 2650 mm uz terasi automātiski neattiecas.
H19	Terases sienas gaismas Izvadi 2000 mm no gatavā terases seguma. Projekta priekšlikums; precizēt pēc gaismekļa izvēles.
H20	Uzlādes rozetes vannasistabu skapīšos Punkta centra augstumu no gatavās grīdas noteikt pēc izvēlētā skapīša pieejamā sausā nodalījuma. Novietojums plānā ir priekšlikums; pārbaudīt vannas un dušas aizsargzonas. Skapītis neatceļ aizsargzonu prasības.